


# ÚZEMNÝ PLÁN OBCE OVČIARSKO


## VÝKRES RIEŠENIA VEREJNÉHO DOPRAVNÉHO VYBAVENIA

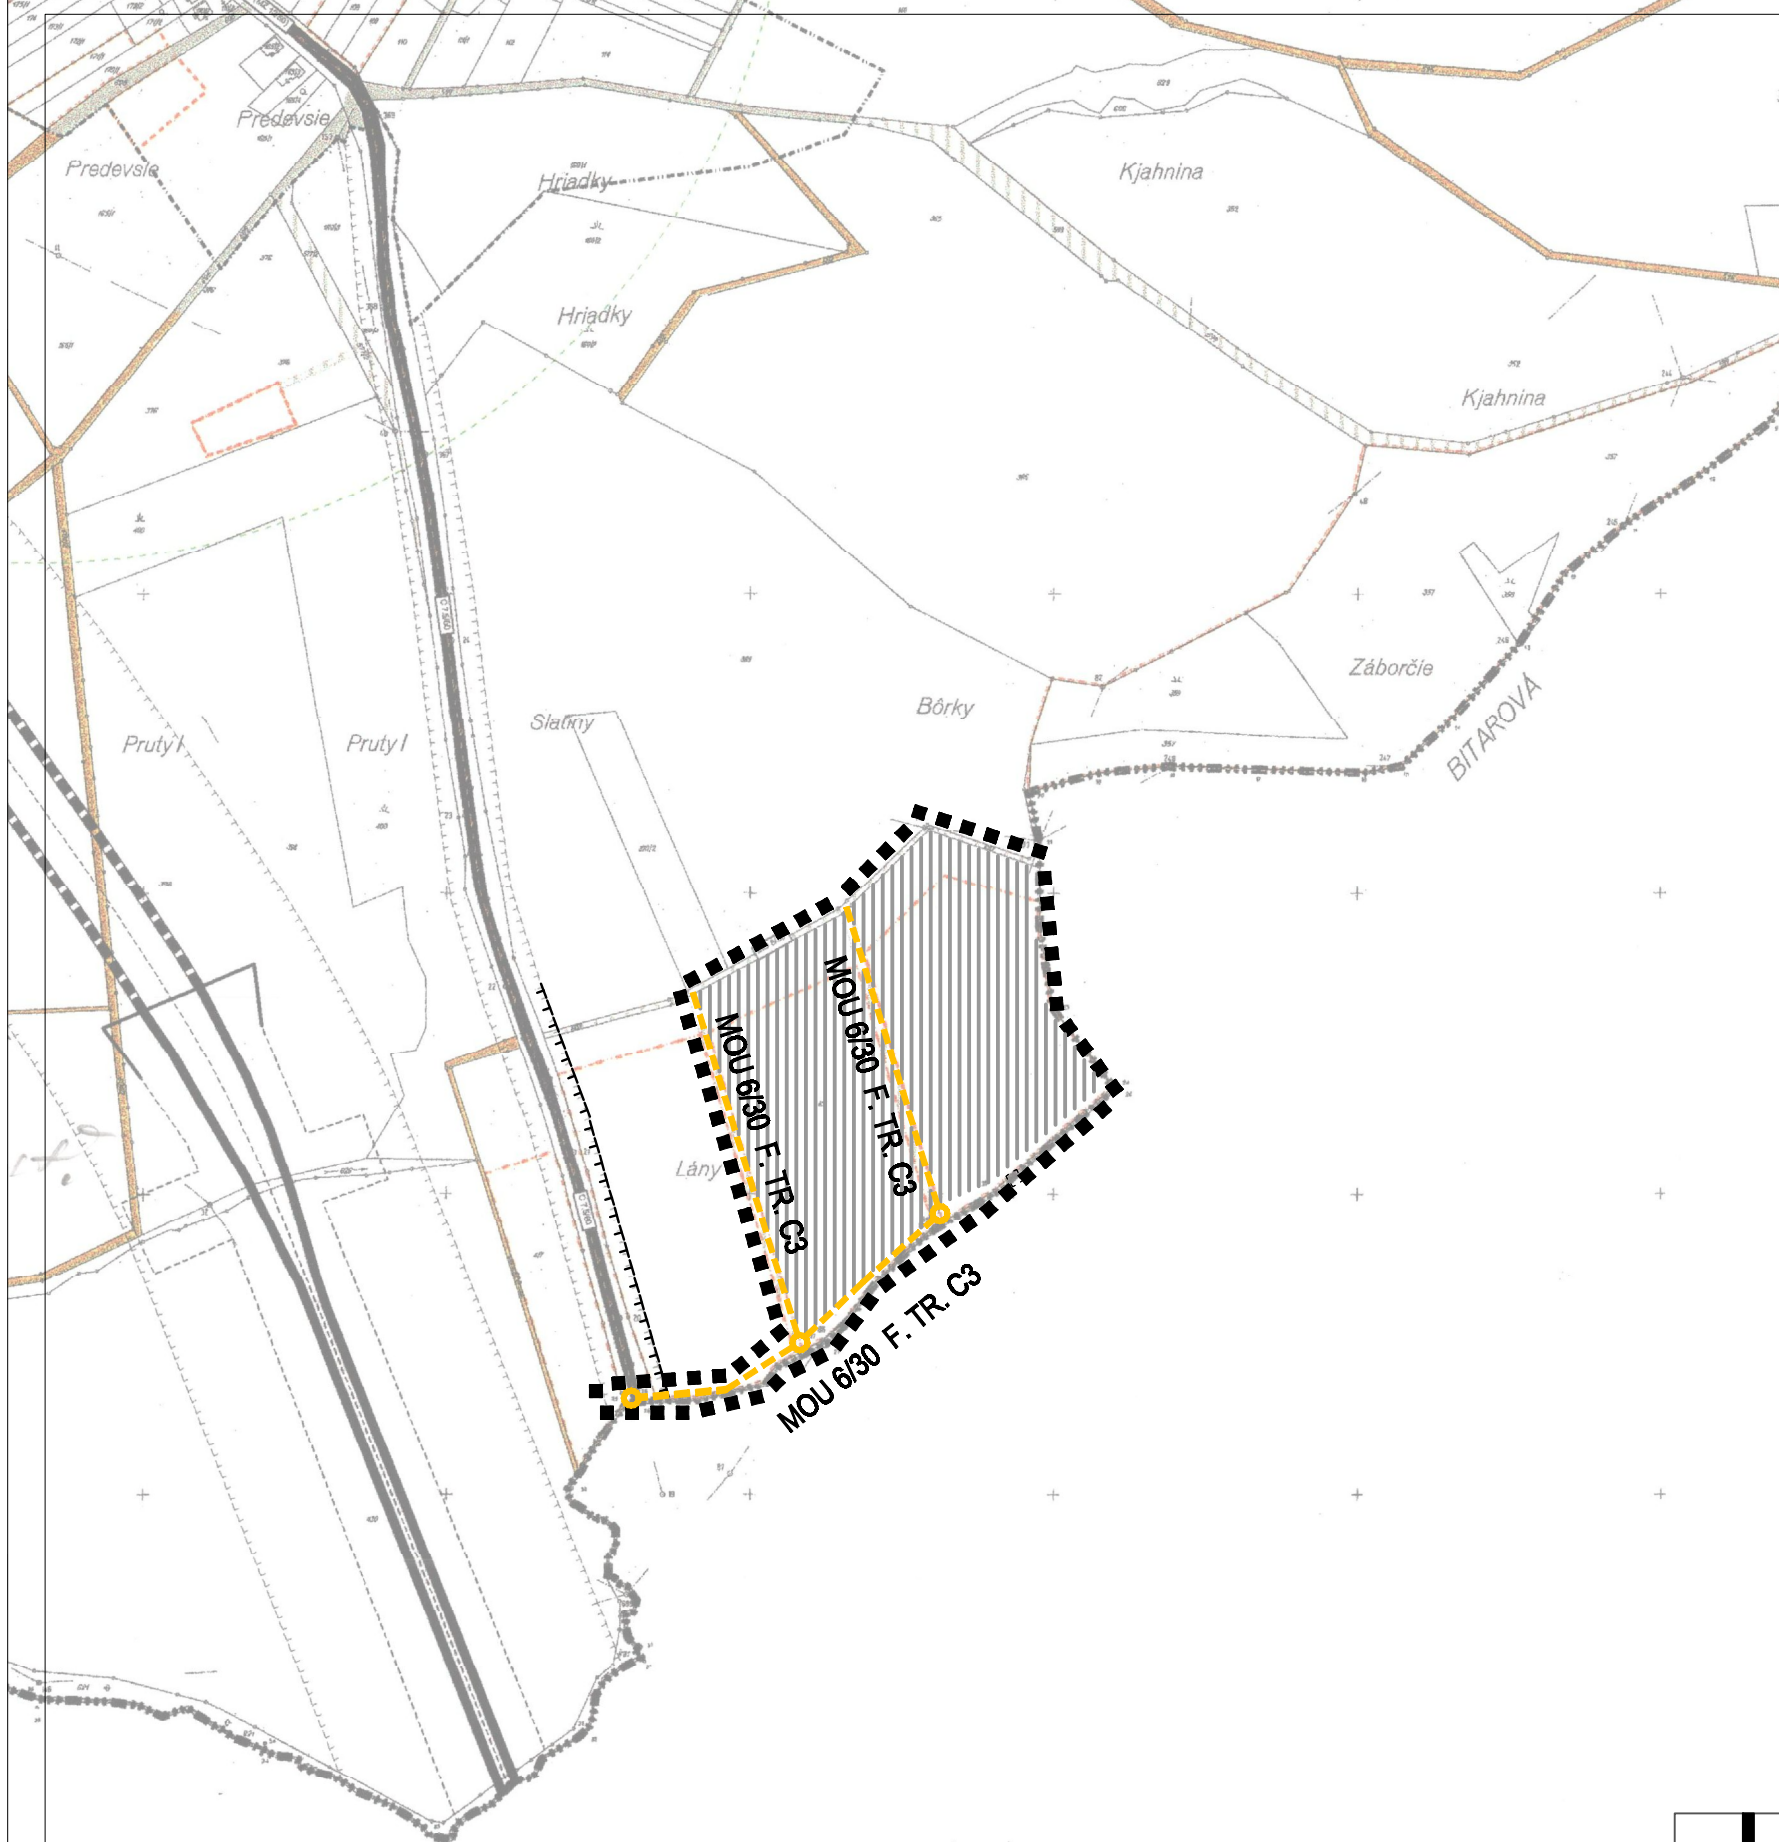

### Legenda:

Stav	Návrh	Výhľad	
			<b>Hranica riešeného územia</b>
			Rýchlostná komunikácia (D1)
			Zberna komunikácia B2 (CIII/5181)
			Obslužná komunikácia C1 (spojovacia)
			<b>Obslužná komunikácia (vé)</b>
			Nemotoristická komunikácia (pre peších)
			Komunikácie poľné a lesné
			Plochy zariadení automobilovej dopravy (P)
			Značková turistická trasa
			Zastávka SAD
			Trasa linky SAD
			Izofónia dostupnosti SAD
			<b>Ochranné pásma dopravných trás</b>
			<b>Plochy IBV</b>

### ZMENA A DOPLNOK č.3

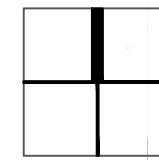

SPRACOVATEL:	ING. ARCH. DUŠAN MAŇÁK	URBANIZMUS:	ING. ARCH. DUŠAN MAŇÁK	DÁTUM: 09/2013
OBSTARÁVATEL:	OBEC OVČIARSKO	DOPRAVA:	ING. ONDREJ BRONČEK	FORMÁT: 2xA4
OBSTARÁVATEL V ZASTÚPENÍ:	ING. ARCH. JÁN BURIAN	VODNÉ HOSPODÁRSTVO:	JÁN SVRČEK	MIERKA:
AKCIA:	ÚPN - O OVČIARSKO	ELEKTRO A SLP: ŠENIA:	ING. JÚLIUS VRŠANSKÝ	1:5000
	ZMENA A DOPLNOK Č. 3	PLYNOFIKÁCIA:	VERÓNKA PAKOŠOVÁ	Č. VÝKRESU:
		PPF A LPF:	ING. ARCH. DUŠAN MAŇÁK	3
OBSAH:	VÝKRES RIEŠENIA VEREJNÉHO DOPRAVNÉHO VYBAVENIA	GRAFICKÉ PRÁCE:	ING. MICHAL SMUDA	1:5000
	Ing. arch. Anna Kručayová	Ing. Vladimír Ďurkech	Marián Měrka	