

ÚZEMNÝ PLÁN OBCE OVČIARSKO

TECHNICKÁ INFRAŠTRUKTÚRA - VODA, KANALIZÁCIA


Legenda:

Stav: Stav

Návrh

Stav

Návrh

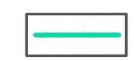

Hranica riešeného územia

Prívodné potrubie HDPE 100



Výtlačné potrubie



Rozvodné vodovodné potrubie



Prívodné kanalizačné potrubie



Splašková kanalizácia



Plochy IBV




Dažďová kanalizácia




Výpustný objekt dažďovej kanalizácie



Vodné toky

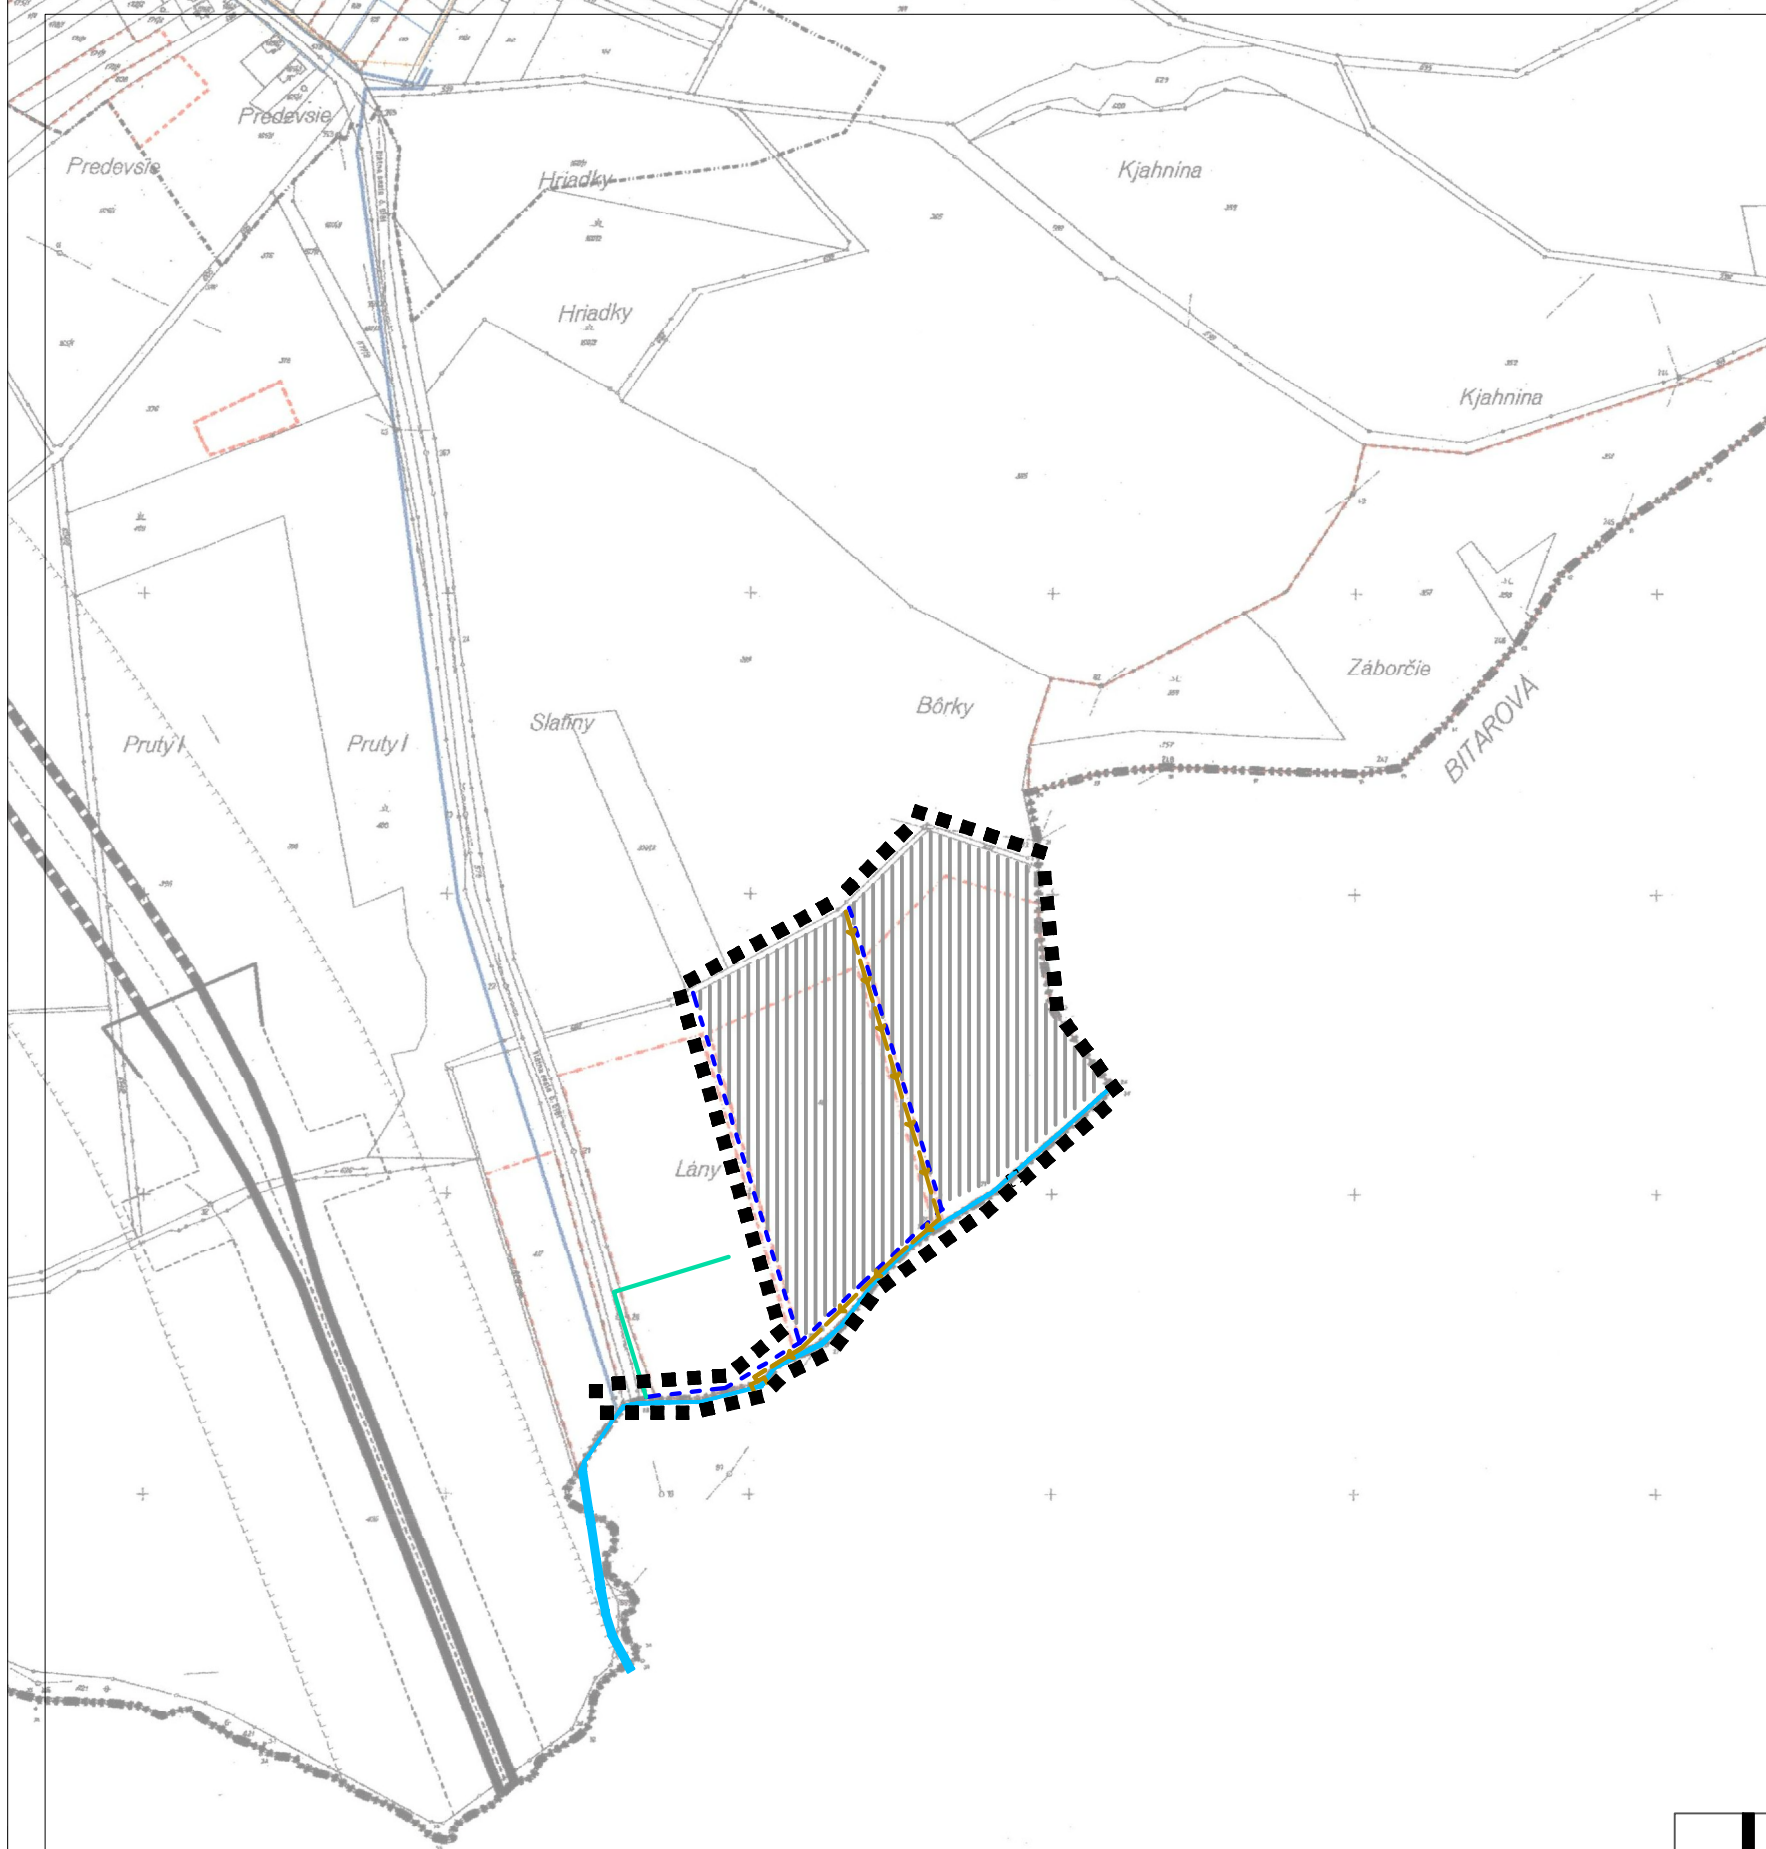

ZMENA A DOPLNOK č.3

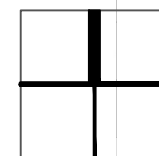

SPRACOVATEĽ:	ING. ARCH. DUŠAN MAŇÁK	URBANIZMUS:	ING. ARCH. DUŠAN MAŇÁK	DÁTUM: 09/2013
OBSTARÁVATEĽ:	OBEC OVČIARSKO	DOPRAVA:	ING. ONDREJ BRONČEK	FORMÁT: A4
OBSTARÁVATEĽ V ZASTÚPENÍ:	ING. ARCH. JÁN BURIAN	VODNÉ HOSPODÁRSTVO:	JÁN SVRČEK	MIERKA: 1:5000
AGENCIA:	ÚPN - O OVČIARSKO ZMENA A DOPLNOK Č. 3	ELEKTRO A SLP- PLYNOFIKÁCIA:	ING. JÚLIUS VRŠANSKÝ VERONIKA PAKOŠOVÁ	ČÍSLO: 4
OBČAN:	YVYKRES RIEŠENIA VEREJNÉHO TECHNICKÉHO VYBAVENIA VODNÉ HOSPODÁRSTVO	PPF A LPF:	ING. ARCH. DUŠAN MAŇÁK	Mierka: 1:5000
		GRAFICKÉ PRÁCE:	ING. MICHAL SMUDA	