


ÚZEMNÝ PLÁN OBCE OVČIARSKO


TECHNICKÁ INFRAŠTRUKTÚRA - ENERGIE

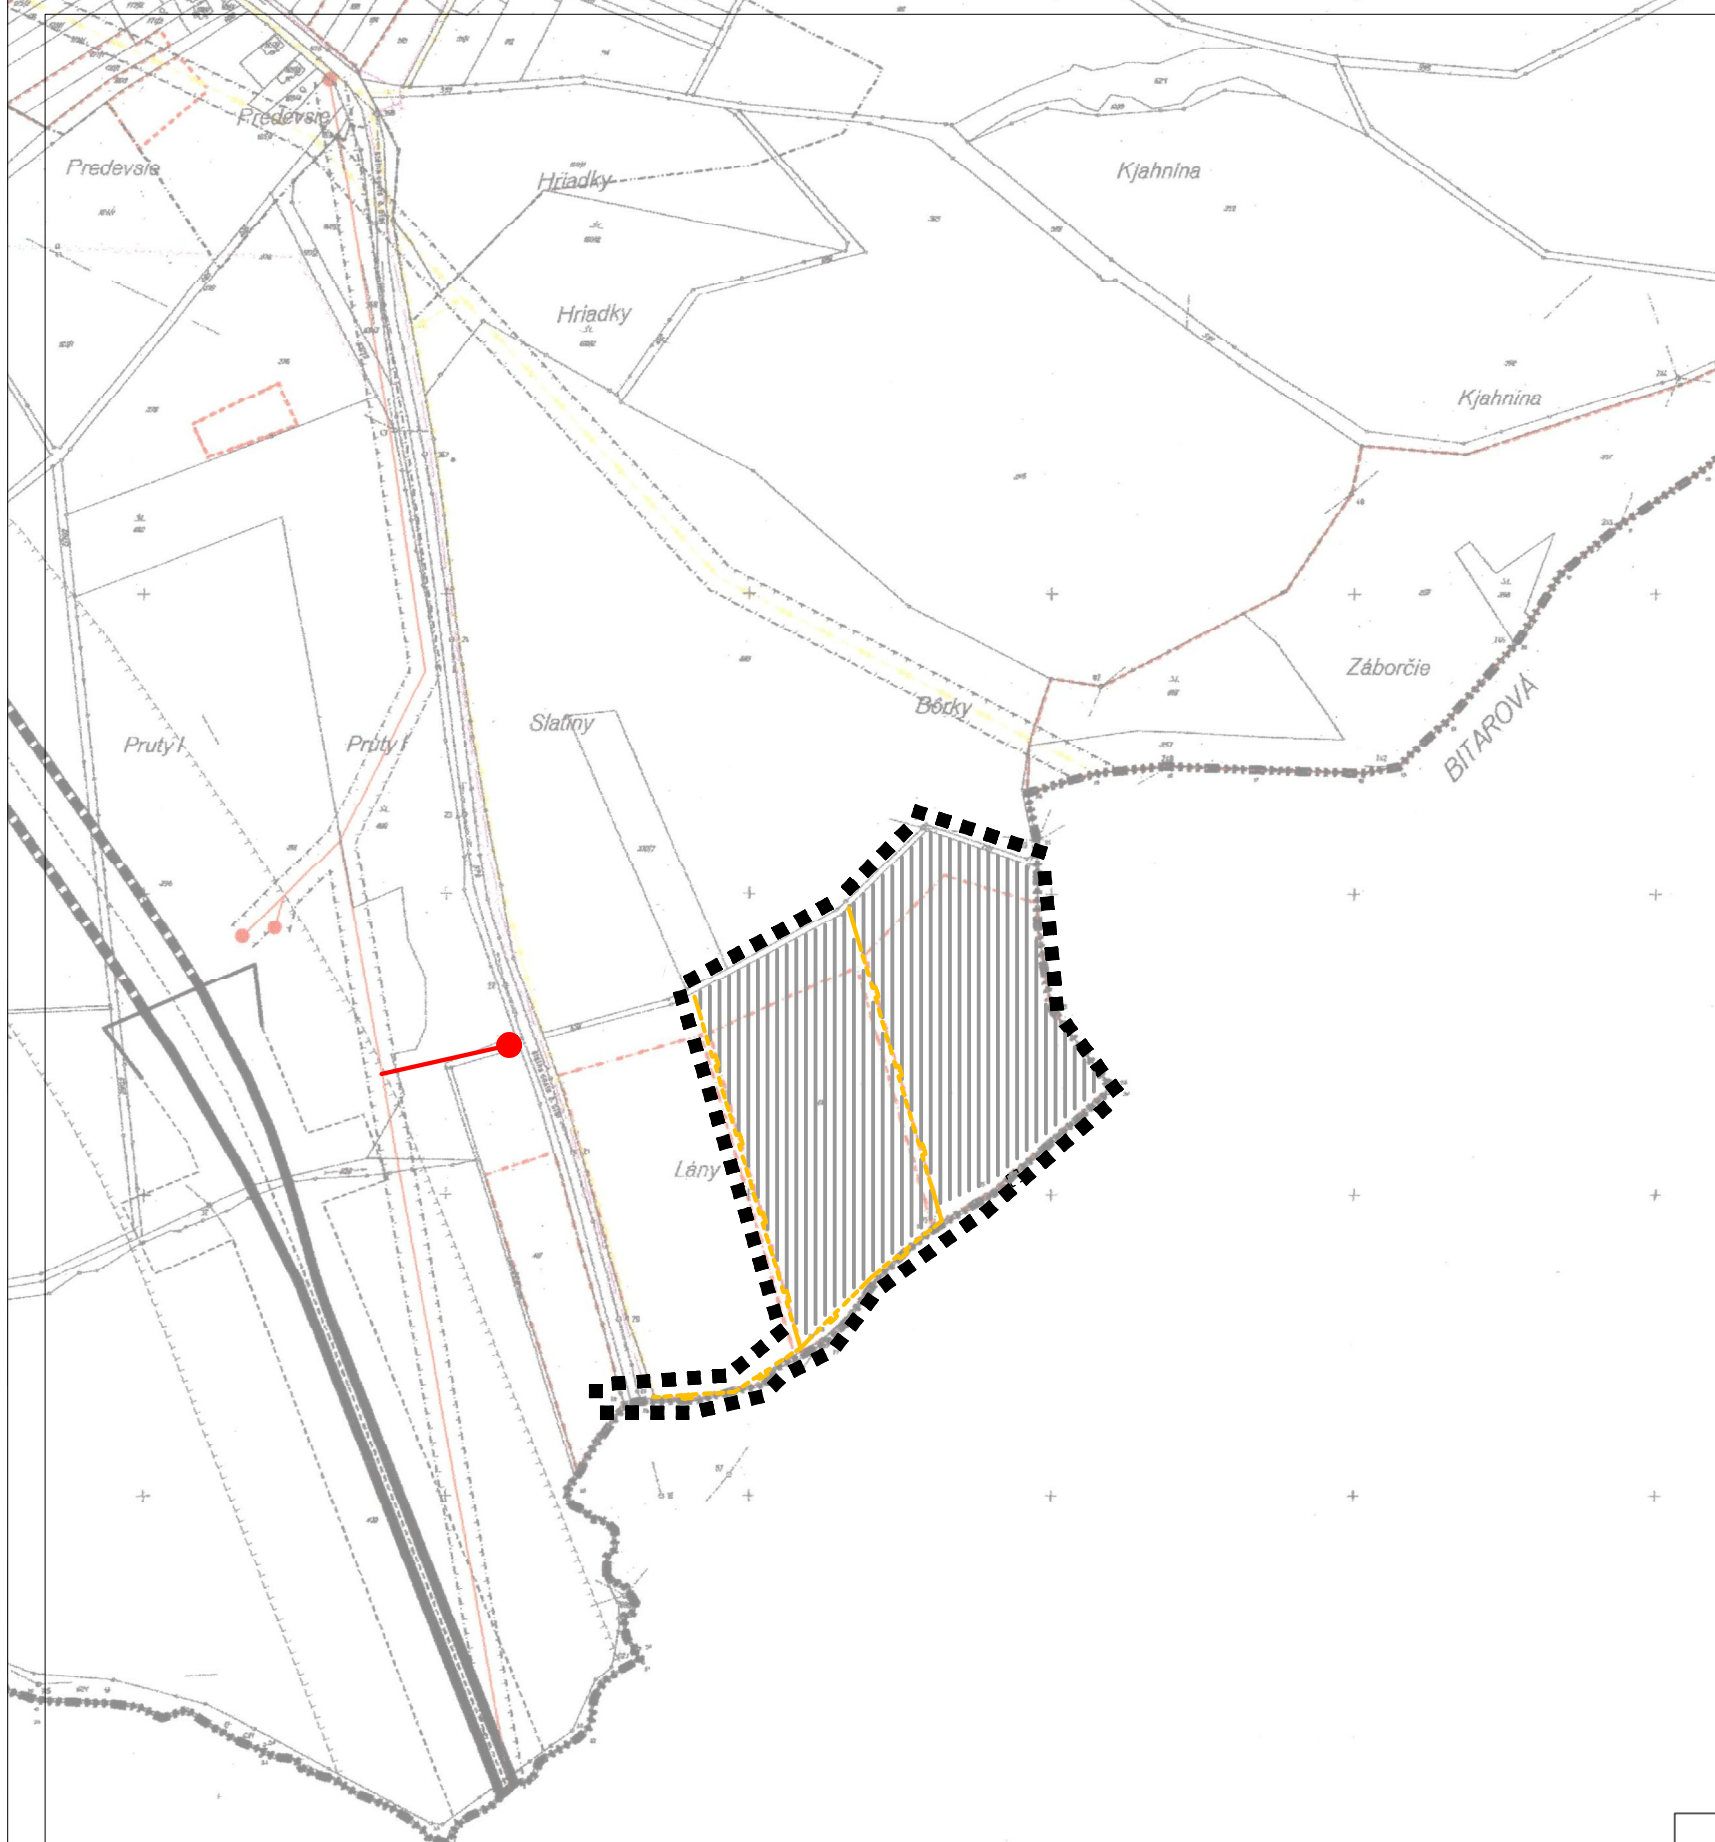

Legenda:

| Stav | Návrh | |
|------|-------|---------------------------------|
| | | Hranica riešeného územia |
| | | VVN 2x110 kV vedenie |
| | | VN 22kV vedenie |
| | | Stožiarová trafostanica |
| | | VTL plynovod DN 300 PN 40 |
| | | STL plynovod |
| | | Regulačná stanica VTL/STL |
| | | Prípojný telefónny kábel |
| | | Miestny telefónny kábel v zemi |
| | | Telefónny závesný kábel |
| | | Sieťový rozvádzač telefónu |
| | | Účastnícky rozvádzač |
| | | Plochy IBV |

ZMENA A DOPLNOK č.3

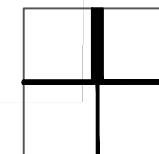

| | | | | |
|---------------------------|---|---------------------------------|---|-----------------|
| SPRACOVATEĽ: | ING. ARCH. DUŠAN MAŇÁK | URBANIZMUS: | ING. ARCH. DUŠAN MAŇÁK | DÁTUM: 09/2013 |
| OBSTARÁVATEĽ: | OBEC OVČIARSKO | DOPRAVA: | ING. ONDREJ BRONČEK | FORMÁT: 2xA4 |
| OBSTARÁVATEĽ V ZASTÚPENÍ: | ING. ARCH. JÁN BURIAN | VODNÉ HOSPODÁRSTVO: | JÁN SVRČEK | MIERKA: 1:5 000 |
| AKCIA: | ÚPN - O OVČIARSKO ZMENA A DOPLNOK Č. 3 | ELEKTRO A SLP- PLYNOFIKÁCIA: | ING. JÚLIUS VRŠANSKÝ VERONIKA PAKOŠOVÁ | Č. VÝKRESU: 5 |
| OBSAH: | VÝKRES RIEŠENIA VEREJNÉHO TECHNICKÉHO VYBAVENIA ENERGETIKA, TELEKOMUNIKÁCIE | PPF A LPF: | ING. ARCH. DUŠAN MAŇÁK ING. MICHAL SMUDA | 1:5 000 |
| | SLOVENSKÁ AGENTÚRA ŽIVOTNÉHO PROSTREDIA CENTRUM ZLOŽIEK ŽIVOTNÉHO PROSTREDIA Hlavný nesiiteľ: Spracovateľ: Digitálne spracované: Marián Měrka | | | |