

Dátum: 12 -10- 2022

Podanie číslo: 976/2022

Prílohy listy: Vyhaviac:

OBEC OVČIARSKO
Stavebný úrad
Ovčiarско č. 16, 010 04 Žilina 4

Č.s. 2022/234/0791/TRK

Žilina: 12.10.2022

OZNÁMENIE
O ZAČATÍ ÚZEMNÉHO KONANIA
A UPUSTENIE OD ÚSTNEHO POJEDNÁVANIA

Navrhovateľ: Stredoslovenská distribučná a.s. so sídlom Pri Rajčianke č. 2927/8, 010 47 Žilina, IČO: 36 442 151 (ďalej len "navrhovateľ"), v zastúpení **EPM TRADE s.r.o.** so sídlom Medzi lánom č. 316/4, 010 04 Hôrky, IČO: 47 531 142, podal dňa 01.07.2022 a dňa 21.09.2022 doplnil návrh na vydanie územného rozhodnutia o umiestnení stavby:

„14930 – Ovčiarско – Lány – Predĺženie NNK“

na pozemku parc. č. C KN 416/14, 416/1, 416/118, 416/18, 416/120, 416/121, 416/120 - **líniová stavba** v k. ú. **Ovčiarско**. Dňom podania návrhu bolo začaté územné konanie.

Obec Ovčiarско, ako príslušný stavebný úrad podľa § 117 zákona č. 50/1976 Zb. o územnom plánovaní a stavebnom poriadku (stavebný zákon) v znení neskorších predpisov (ďalej len "stavebný zákon") a § 5 písm. a) bod 1 zákona č. 608/2003 Z.z o štátnej správe pre územné plánovanie, stavebný poriadok a bývanie a o zmene a doplnení zákona č. 50/1976 Zb. o územnom plánovaní a stavebnom poriadku (stavebný zákon) v znení neskorších predpisov, v súlade s ustanovením § 36 ods. 4 stavebného zákona **oznamuje začatie územného konania** dotknutým orgánom a všetkým známym účastníkom, a v zmysle § 36 ods. 2 stavebného zákona upúšťa od ústneho pojednávania.

V zmysle § 36 ods. 2 stavebného zákona stavebný úrad **určuje účastníkom lehotu 7 pracovných dní na uplatnenie námietok od doručenia tohto oznámenia**. Stavebný úrad upozorňuje, že na neskoršie podané námietky sa neprihliadne.

V zmysle § 42 ods. 5 stavebného zákona v odvolacom konaní sa neprihliada na námietky a pripomienky, ktoré neboli uplatnené v prvostupňovom konaní v určenej lehote, hoci uplatnené mohli byť.

V zmysle § 36 ods. 3 stavebného zákona dotknuté orgány oznámia svoje stanoviská v rovnakej lehote, v ktorej môžu uplatniť svoje pripomienky a námietky účastníci územného konania. Ak niektorý z orgánov štátnej správy potrebuje na riadne posúdenie návrhu dlhší čas, stavebný úrad na jeho žiadosť určenú lehotu pred jej uplynutím primerane predĺži. Ak dotknutý orgán, ktorý bol vyrozumený o začatí územného konania, neoznámia v určenej alebo predĺženej lehote svoje stanovisko k navrhovanej stavbe, má sa za to, že so stavbou z hľadiska ním sledovaných záujmov súhlasí.

V zmysle § 36 ods. 4 stavebného zákona sa začatie územného konania o umiestnení líniovej stavby alebo v odôvodnených prípadoch aj zvlášť rozsiahlej stavby, stavby s veľkým počtom účastníkov konania, ako aj územného konania o využití územia, o stavebnej uzávere a o ochrannom pásme, ak sa týka rozsiahleho územia, oznámia stavebný úrad účastníkom územného konania verejnou vyhláškou. Stavebný úrad oznámia začatie územného konania verejnou vyhláškou aj v prípade, že mu účastníci konania alebo ich pobyt nie sú známi.

Do podkladov rozhodnutia je možné nahliadnuť na **Spoločnom obecnom úrade Strečno so sídlom, Nám. M. R. Štefánika 1, 010 01 Žilina** v dňoch **pondelok a streda**.

Ak sa nechá niektorý z účastníkov konania zastupovať, predloží jeho zástupca písomnú plnú moc.

V zmysle § 3 ods. 2 zákona č. 71/1967 o správnom konaní (správny poriadok) v znení neskorších predpisov, pri nahliadnutí do podkladov, alebo na požiadanie, stavebný úrad účastníkom konania, zúčastneným osobám, ktorých sa konanie týka, poskytne pomoc a poučenie, aby pre neznalosť právnych predpisov neutrpeľi v konaní ujmu.

Spoločný obecný úrad Strečno

so sídlom
Nám. M. R. Štefánika č. 1
010 01 Žilina


Ervín Schmieger
starosta obce

Tento dokument sa doručuje verejnou vyhláškou v zmysle § 36 ods. 4 Zákona č. 50/1976 Zb. o územnom plánovaní a stavebnom poriadku (stavebný zákon) v znení neskorších predpisov a vyvesí sa na dobu 15 dní na úradnej tabuli a internetovej stránke správneho orgánu Obec Ovčiarsko. Posledný deň tejto lehoty je dňom doručenia.

Dátum vyvesenia: 12. 10. 2022

Pečiatka a podpis:

Dátum zvesenia:

Pečiatka a podpis:

OBEC OVČIARSKO
Ovčiarsko č.
010 04 ŽILINA 4
IČO:00648965, DIČ: 2020689374


Doručí sa:

1. Účastníkom konania, ktorých vlastnícke alebo iné práva k pozemkom alebo stavbám, ako aj k susedným pozemkom a stavbám môžu byť rozhodnutím priamo dotknuté sa doručuje verejnou vyhláškou v zmysle § 36 ods. 4 stavebného zákona – líniová stavba

Na vedomie:

2. Obec Ovčiarsko, Ovčiarsko č. 16, 010 04 Žilina
3. EPM TRADE s.r.o., Medzi lánom č. 316/4, 010 04 Hôrky - splnomocnený zástupca
4. OR HaZZ Žilina, Nám. požiarnikov č. 1, 010 01 Žilina
5. Slovenská správa ciest, M. Rázusa 104, 010 01 Žilina
6. KPÚ, Mariánske námestie č. 19, 010 01 Žilina
7. RÚVZ Žilina, V. Spanyol 27, 011 71 Žilina
8. OÚ Žilina, odbor krízového riadenia, Vysokoškolákov 8556/33B, 010 08 Žilina
9. OÚ Žilina, pozemkový a lesný odbor, Vysokoškolákov 8556/33B, 010 08 Žilina
10. OÚ Žilina, odbor starostlivosti o ŽP, ŠsOPaK, Vysokoškolákov 8556/33B, 010 08 Žilina
11. OÚ Žilina, odbor starostlivosti o ŽP, ŠsOH, Vysokoškolákov 8556/33B, 010 08 Žilina
12. OÚ Žilina, odbor starostlivosti o ŽP, šVs, Vysokoškolákov 8556/33B, 010 08 Žilina
13. OÚ Žilina, odbor CD a PK, Vysokoškolákov 8556/33B, 010 08 Žilina
14. SEVAK a.s. Bôrická cesta súp. č. 1960, 010 57 Žilina
15. SPP-D, a.s., Mlynské Nivy 44/b, 825 11 Bratislava

16. SSD a.s., Pri Rajčianke č. 2927/8, 010 47 Žilina
17. SVP š.p., Pri Celulóžke 19, 010 01 Žilina
18. Slovak Telekom a.s., Bajkalská súp. č. 28, 817 62 Bratislava
19. Orange Slovensko a.s. v z. MICHLOVSKY, spol. s r.o., Letná č. 796/9, 921 01 Piešťany
20. UPC BROADBAND SLOVAKIA s.r.o., Ševčenkova č. 36, 851 01 Bratislava
21. MV SR, Centrum podpory Banská Bystrica, odd. telekomunikačných služieb, Ul. 9. mája 1, 974 86 Banská Bystrica
22. Ministerstvo obrany SR, Sekcia majetku a infraštruktúry, Kutuzovova 8, 832 47 Bratislava
23. Energotel a.s., Jána Milca č. 44, 010 01 Žilina
24. O2 Slovakia s.r.o., Einsteinova č. 24, 851 01 Bratislava
25. Spis

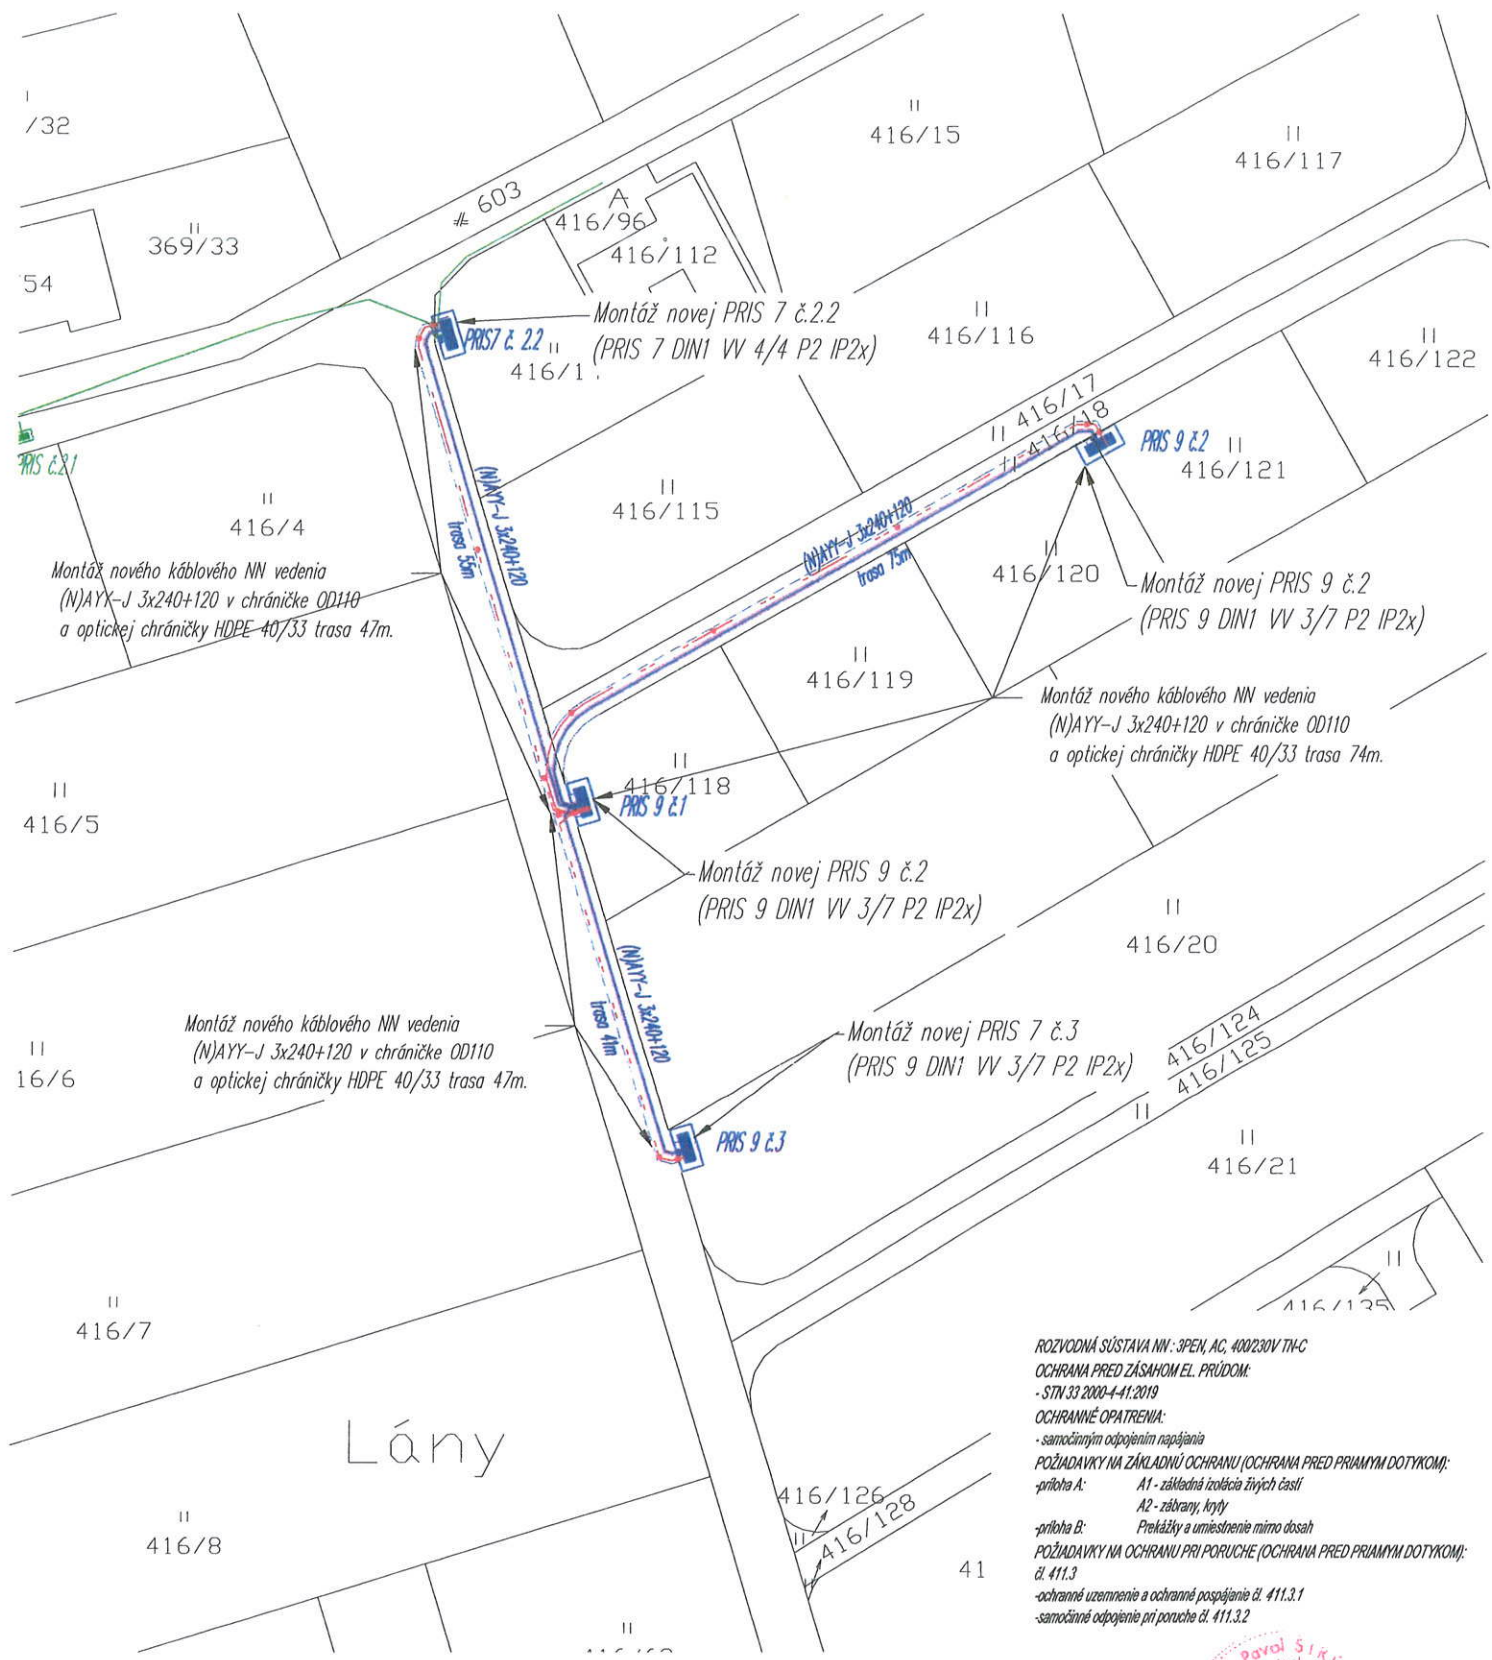

ROZVODNÁ SÚSTAVA NN: 3PEN, AC, 400/230V TN-C
 OCHRANA PRED ZÁSAHOM EL. PRÚDOM:
 - STN 33 2000-4-41:2019
 OCHRANNÉ OPATRENIA:
 - samostatným odpojením napájania
 POŽIADAVKY NA ZÁKLADNÚ OCHRANU (OCHRANA PRED PRIAMYM DOTYKOM):
 - príloha A: A1 - základná izolácia živých častí
 A2 - zábrany, kryty
 - príloha B: Prekážky a umiestnenie mirro obsah
 POŽIADAVKY NA OCHRANU PRI PORUČE (OCHRANA PRED PRIAMYM DOTYKOM):
 čl. 411.3
 - ochranné uzemnenie a ochranné pospájanie čl. 411.3.1
 - samostatné odpojenie pri poruče čl. 411.3.2

SO-21 Vedenia NN - káblové
 POPIS VÝKRESU: KÁBLOM (N)AYY-J 3x240+120 VYHOTOVÍŤ Z VYMENENEJ PRIS 2.2 JEDEN VÝVOD DO NOVEJ PRIS 9 č.1, PRIS 9 č.2 A PRIS 9 č.3. ĎALEJ BUDÚ VÝVODY Z TÝCHTO SKRÍŇÍ POUŽITÉ PRE NAPÁJANIE RODINNÝCH DOMOV.
 PRE ROZVODY BUDÚ POUŽITÉ KÁBLE (N)AYY-J 3x240+120 V CHRÁNIČKÁCH OD110 A AKS PRÍPOJKOVÝCH SKRÍŇÍ.
 SÚBEŽNE S KÁBLOVÝM VEDENÍM BUDE OSADENÁ OPTICKÁ CHRÁNIČKA HDPE 40/33mm.

- LEGENDA:**
- NN vzdušné vedenie - existujúce
 - NN káblové vedenie - existujúce
 - NN káblové vedenie - navrhované
 - Chránička vedenia
 - Ochranné pásmo inžinierskych sietí
 - Optická chránička HDPE 40/33
 - rozvodnica všeobecne
 - marker

00	09/2021	Ing. Hájdoch	Ing. Palligthy	Ing. Širo	Prvé vydanie
REVISIA	DATE	MENO / NAME	POOPIŠ	MENO / NAME	POOPIŠ
REVISIA	DATE	VYPRACOVAL	KONTROLOVAL	SCHVÁLIL	POPS / POZNÁMKA
		PREPARED BY	CHECKED BY	APPROVED BY	DESCRIPTION / REMARK
ZÁKAZNÍK	PROJEKTANT			DOČOVATEĽ	
	 				
NÁZOV PROJEKTU PROJECT TITLE 14930 - Ovcarsko - Lány - Rozšírenie NNK					
NÁZOV VÝKRESU DRAWING NAME Celková situácia stavby - Navrhovaný stav				PR / SO / SKUPINA PART OF PROJECT SO-21	STAV STATUS PRS
ČÍSLO DOKUMENTU PROJEKTANT - SÚB DESIGNER DOC No.	03_CSS_002			REVÍZIA REVISION	LIST SHEET
ČÍSLO DOKUMENTU PROJEKTANT ENGINEER DOC No.	0682021-RC-R-C00-002			00	001
Táto dokumentácia je duševným majetkom spoločnosti EPM TRADE s.r.o.. Žiadna časť tejto dokumentácie nesmie byť kopírovaná, rozmnožovaná alebo iným spôsobom poskytovaná tretím osobám bez výslovného súhlasu vlastníka.				MIERKA SCALE 1:750	VEĽKOSŤ SIZE A3

