

Dátum: 20 -01- 2023

Podacie číslo:

Číslo spisu
67/2023

Prilohy listy:

Výbavuje:

OBEC OVČIARSKO
Stavebný úrad
Ovčiarsko č. 16, 010 04 Žilina

Č.s. 2022/531/1366/TRK

Žilina: 18.01.2023

OZNÁMENIE
O ZAČATÍ ÚZEMNÉHO KONANIA
A UPUSTENIE OD ÚSTNEHO POJEDNÁVANIA

Navrhovateľ: Stredoslovenská distribučná a.s. so sídlom Pri Rajčianke č. 2927/8, 010 47 Žilina, IČO: 36 442 151 (ďalej len "navrhovateľ") v zastúpení Binó, s.r.o. so sídlom Jaseňová č. 34, 010 07 Žilina, IČO: 51 969 777 podal dňa 19.12.2022 a dňa 03.01.2023 doplnil návrh na vydanie územného rozhodnutia o umiestnení stavby:

16003 - Ovčiarsko - Obec: Úprava NN siete

SO26 - Optický kábel (zemný)

na pozemku parc. č. C KN 225/34, 225/25, 619/2 - **líniová stavba** (ďalej len „stavba“) v k. ú. **Ovčiarsko**. Dňom podania návrhu bolo začaté územné konanie.

Obec Ovčiarsko, ako príslušný stavebný úrad podľa § 117 zákona č. 50/1976 Zb. o územnom plánovaní a stavebnom poriadku (stavebný zákon) v znení neskorších predpisov (ďalej len "stavebný zákon") a § 5 písm. a) bod.1 zákona č. 608/2003 Z.z o štátnej správe pre územné plánovanie, stavebný poriadok a bývanie a o zmene a doplnení zákona č. 50/1976 Zb. o územnom plánovaní a stavebnom poriadku (stavebný zákon) v znení neskorších predpisov, v súlade s ustanovením § 36 ods. 4 stavebného zákona **oznamuje začatie územného konania** dotknutým orgánom a všetkým známym účastníkom, a v zmysle § 36 ods. 2 stavebného zákona upúšťa od ústneho pojednávania.

V zmysle § 36 ods. 2 stavebného zákona stavebný úrad **určuje účastníkom lehotu 7 pracovných dní na uplatnenie námietok od doručenia tohto oznámenia**. Stavebný úrad upozorňuje, že na neskoršie podané námietky sa neprihliadne.

V zmysle § 42 ods. 5 stavebného zákona v odvolacom konaní sa neprihliada na námietky a pripomienky, ktoré neboli uplatnené v prvostupňovom konaní v určenej lehote, hoci uplatnené mohli byť.

V zmysle § 36 ods. 3 stavebného zákona dotknuté orgány oznámia svoje stanoviská v rovnakej lehote, v ktorej môžu uplatniť svoje pripomienky a námietky účastníci územného konania. Ak niektorý z orgánov štátnej správy potrebuje na riadne posúdenie návrhu dlhší čas, stavebný úrad na jeho žiadosť určenú lehotu pred jej uplynutím primerane predĺži. Ak dotknutý orgán, ktorý bol vyrozumený o začatí územného konania, neoznámia v určenej alebo predĺženej lehote svoje stanovisko k navrhovanej stavbe, má sa za to, že so stavbou z hľadiska ním sledovaných záujmov súhlasí.

V zmysle § 36 ods. 4 stavebného zákona sa začatie územného konania o umiestnení líniovej stavby alebo v odôvodnených prípadoch aj zvlášť rozsiahlej stavby, stavby s veľkým počtom účastníkov konania, ako aj územného konania o využití územia, o stavebnej uzávere a o ochrannom pásme, ak sa týka rozsiahleho územia, oznámia stavebný úrad účastníkom územného konania verejnou vyhláškou. Stavebný úrad oznámia začatie územného konania


verejnou vyhláškou aj v prípade, že mu účastníci konania alebo ich pobyt nie sú známi.

Do podkladov rozhodnutia je možné nahliadnuť na **Spoločnom obecnom úrade Strečno so sídlom, Nám. M. R. Štefánika 1, 010 01 Žilina** v dňoch pondelok a streda.

Ak sa nechá niektorý z účastníkov konania zastupovať, predloží jeho zástupca písomnú plnú moc.

V zmysle § 3 ods. 2 zákona č. 71/1967 o správnom konaní (správny poriadok) v znení neskorších predpisov, pri nahliadnutí do podkladov, alebo na požiadanie, stavebný úrad účastníkom konania, zúčastneným osobám, ktorých sa konanie týka, poskytne pomoc a poučenie, aby pre neznalosť právnych predpisov neutrpeli v konaní ujmu.

Spoločný obecný úrad Strečno
so sídlom
Nám. M. R. Štefánika č. 1
010 01 Žilina


Ervín Schmieger
starosta obce

Tento dokument sa doručuje verejnou vyhláškou v zmysle § 36 ods. 4 Zákona č. 50/1976 Zb. o územnom plánovaní a stavebnom poriadku (stavebný zákon) v znení neskorších predpisov a vyvesí sa na dobu 15 dní na úradnej tabuli a internetovej stránke správneho orgánu Obec Ovčiarsko. Posledný deň tejto lehoty je dňom doručenia.

Dátum vyvesenia: 20.01.2023

Pečiatka a podpis:

Dátum zvesenia:

Pečiatka a podpis:

OBEC OVČIARSKO
Ovčiarsko č. 16
010 04 ŽILINA 4
IČO:00648965, DIČ: 2020689374

OBEC OVČIARSKO
Ovčiarsko č. 16
010 04 ŽILINA 4
IČO:00648965, DIČ: 2020689374


Doručí sa:

1. Účastníkom konania, ktorých vlastnícke alebo iné práva k pozemkom alebo stavbám, ako aj k susedným pozemkom a stavbám môžu byť rozhodnutím priamo dotknuté sa doručuje verejnou vyhláškou v zmysle § 36 ods. 4 stavebného zákona – líniová stavba

Na vedomie:

2. Obec Ovčiarsko, Ovčiarsko č. 16, 010 04 Žilina
3. Binó, s. r. o., Jaseňová č. 34, 010 07 Žilina – splnomocnený zástupca
4. O2 Slovakia s.r.o., Einsteinova č. 24, 851 01 Bratislava
5. Slovak Telekom a.s., Bajkalská súp. č. 28, 817 62 Bratislava
6. OÚ Žilina, odbor starostlivosti o ŽP, ŠsOPaK, Vysokoškolákov 8556/33B, 010 08 Žilina
7. OÚ Žilina, odbor starostlivosti o ŽP, ŠVs, Vysokoškolákov 8556/33B, 010 08 Žilina
8. OÚ Žilina, pozemkový a lesný odbor, Vysokoškolákov 8556/33B, 010 08 Žilina
9. OÚ Žilina, odbor starostlivosti o ŽP, ŠsOH, Vysokoškolákov 8556/33B, 010 08 Žilina
10. SEVAK a.s. Bôrická cesta súp. č. 1960, 010 57 Žilina
11. SSD, a.s., Pri Rajčianke 2927/8, 010 47 Žilina
12. SPP-D, a.s., Mlynské Nivy 44/b, 825 11 Bratislava

13. Energotel a.s., Jána Milca č. 44, 010 01 Žilina
14. Orange Slovensko a.s. v z. MICHLOVSKY, spol. s r.o., Letná č. 796/9, 921 01 Piešťany
15. UPC BROADBAND SLOVAKIA s.r.o., Ševčenkova č. 36, 851 01 Bratislava
16. KPÚ, Mariánske námestie č. 19, 010 01 Žilina
17. spis

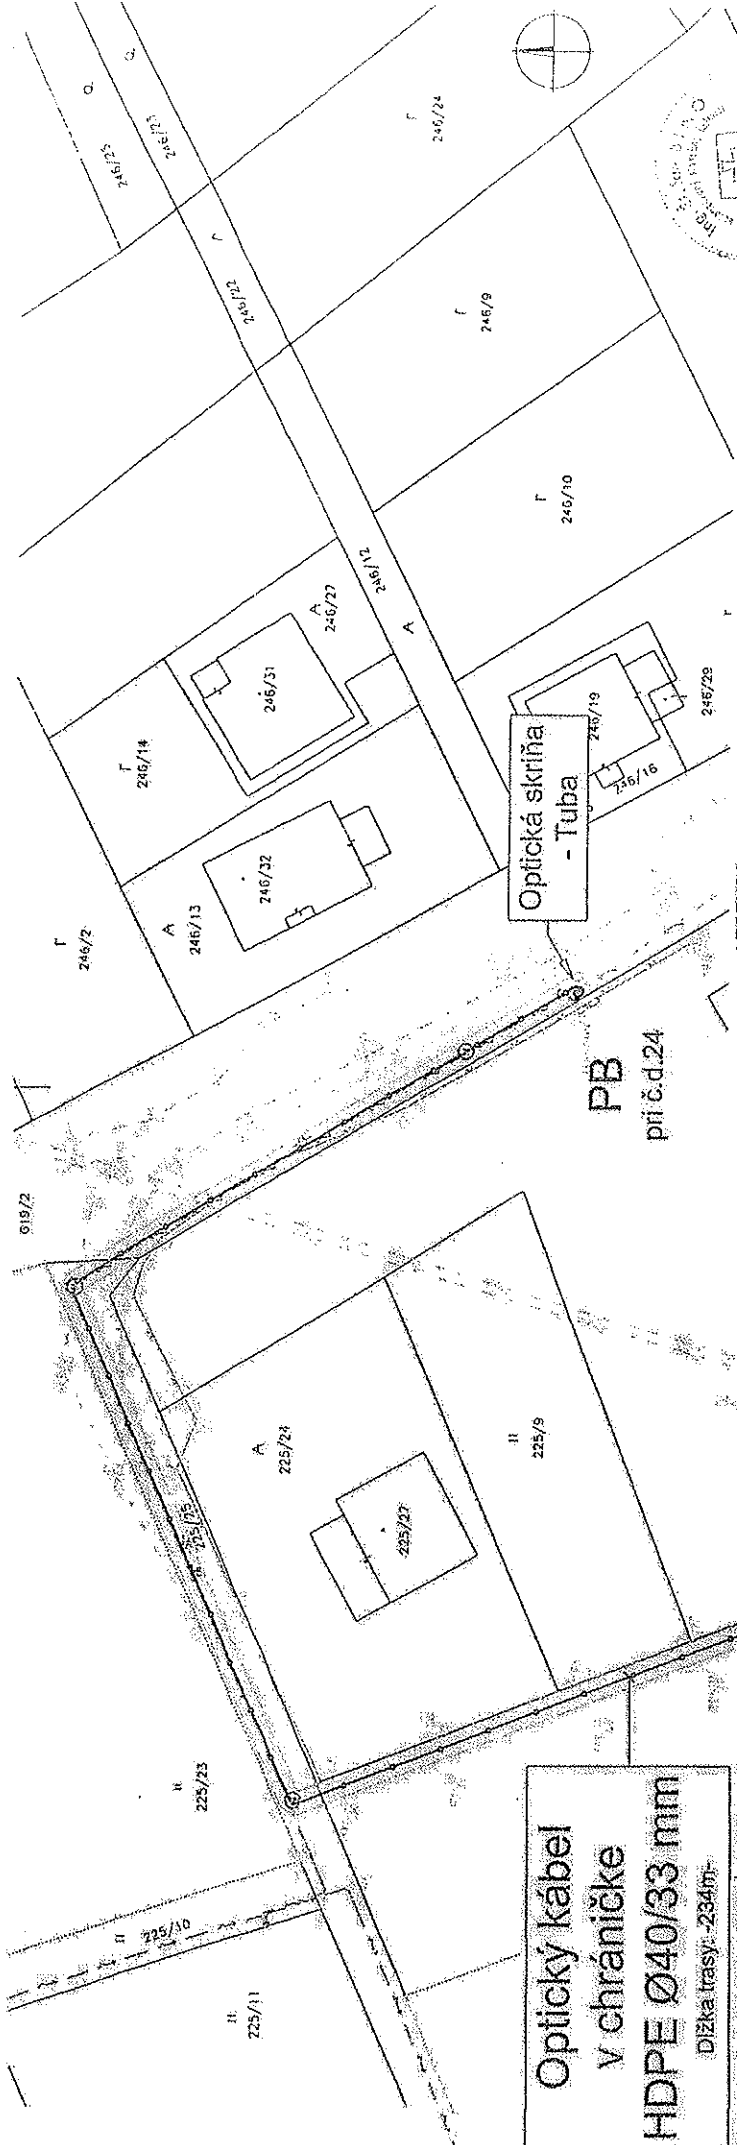

**Optický kábel
v chráničke
HDPE Ø40/33 mm**
Dĺžka trasy: 234 m

**Optická
spojovacia krabica
č.3
KZL, SK09**

PB č.20
VNÚ I.č.7805/7873

**Zemná šachta
SGLB 1730**

LEGENDA:

- Existujúce VN vedenie 110KV SSD – nie je predmetom PD
- Existujúce vedenie SSD AlFe – nie je predmetom PD
- Navrhované vedenie NKK – nie je predmetom PD
- SO 26 – Navrhovaný zemný optický kábel v chráničke HDPE Ø40/33 – SO 26
- SO 26 – Marker typ SM1500 znášajúci trasu zemného optického kábla a sochtu

POZNÁMKY:

INŽINIERSKÉ SIEŤE SÚ ZAKRESLENÉ LEN INFORMATÍVNE. STAVEBNÍK JE PRED ZAČATÍM ZEMNÝCH PRÁČ, POVINNÝ ZABEZPEČIŤ ICH PRESNÉ VYTÝČENIE!
 PRI PRIESTOROVOM USPORIADANÍ PODZEMNÝCH VEDENÝ JE POTREBNÉ DODRŽAŤ MIN. VZDIALENOSTI V HORIZONTÁLNOJ A VO VERTIKÁLNOJ SMERE PODLA STN 73 6005.
 PRI VÝRUBE DREVÍN, KTORÉ BUDÚ PREKÁŽKOU POČAS PRÍPRAVNÝCH A STAVEBNÝCH PRÁČ, POSTUPOVAŤ V SÚLADE ZÁKONA č. 543/2002 Z.z. A PODLA PRÍSLUŠNÉHO PROJEKTU.

PRED ZAHAJENÍM VÝKOPOVÝCH PRÁČ JE NUTNÉ VYTÝČIŤ VŠETKY INŽINIERSKÉ SIEŤE ICH SPRÁVCAMI!

TECHNICKÝ NÁRIS:	16003	SPRACOVATEĽ TV:	PROJ. MANAŽER
VYPRACOVAL:	ZODP. PROJ. PROF.	Ing. Peter Dab	Ing. Ladislav Kuty
Ing. Stefan Blah	Ing. Stefan Blah	KONTROLOVAL	
OKRES:	Zlín	OBEC:	Ovčánsko
STAVEBNÍK:	Stredoslovenská distribúcia, o.s. Pli Račianke 2927/B, 010 47 Zlín	FORMÁT:	A4
STAVBA:	16003 – Ovčánsko – Obec – Úprava NN siete	DA-TUM:	07.11.2022
OBJEKT:	SO26 – Optický kábel (zemný)	STUPEN:	ÚP
		MERITKO:	1:500
		REVIZIA:	
		ZAK.ČÍSLO:	
		ARCHIVNE ČÍSLO:	C.VYKRESU
			1/1

