

Dátum: 27-02-2023

Podacie číslo:

Číslo spisu:

Prílohy listy:

Výbavuje:

OBEC OVČIARSKO  
Stavebný úrad  
Ovčiarsko č. 16, 010 04 Žilina

Č.s. 2023/009/0084/TRK

Žilina: 24.02.2023

OZNÁMENIE  
O ZAČATÍ KONANIA O ZMENE ÚZEMNÉHO ROZHODNUTIA  
A UPUSTENIE OD ÚSTNEHO POJEDNÁVANIA

**Navrhovateľ:** Stredoslovenská distribučná a.s. so sídlom Pri Rajčianke č. 2927/8, 010 47 Žilina, IČO: 36 442 151 (ďalej len "navrhovateľ"), v zastúpení **IDEÁLNE DOMY s.r.o.** so sídlom Rosinská cesta č. 21, 010 01 Žilina, IČO: 45 911 517, podal dňa 16.01.2023 a dňa 19.01.2023 doplnil návrh na vydanie zmeny územného rozhodnutia:

„IBV Ovčiarsko II – Zelená stráň“  
14043 – Ovčiarsko – Kl'uky – Rozšírenie VNS

na pozemku č. C KN **líniová stavba** v k. ú. **Ovčiarsko**. Dňom podania návrhu bolo začaté konanie o zmene územného rozhodnutia.

Na stavbu bolo príslušným stavebným úradom vydané rozhodnutie o umiestnení stavby pod č.s. 2021/114/0680/DOL zo dňa 31.08.2021, právoplatné dňa 04.10.2021.

Obec Ovčiarsko, ako príslušný stavebný úrad podľa § 117 ods. 1 zákona č. 50/1976 Zb. o územnom plánovaní a stavebnom poriadku (stavebný zákon) v znení neskorších predpisov (ďalej len "stavebný zákon") a § 5 písm. a) ods. 1 zákona č. 608/2003 Z.z. o štátnej správe pre územné plánovanie, stavebný poriadok a bývanie a o zmene a doplnení zákona č. 50/1976 Zb. o územnom plánovaní a stavebnom poriadku (stavebný zákon) v znení neskorších predpisov, v súlade s ustanovením § 41 ods. 1 stavebného zákona a na základe ust. § 36 ods. 4 stavebného zákona **oznamuje začatie konania o zmene územného rozhodnutia** dotknutým orgánom a všetkým známym účastníkom, a v zmysle § 36 ods. 2 stavebného zákona upúšťa od ústneho pojednávania.

V zmysle § 36 ods. 2 stavebného zákona stavebný úrad **určuje účastníkom lehotu 7 pracovných dní na uplatnenie námietok od doručenia tohto oznámenia**. Stavebný úrad upozorňuje, že na neskoršie podané námietky sa neprihliadne.

V zmysle § 42 ods. 5 stavebného zákona v odvolacom konaní sa neprihliada na námietky a pripomienky, ktoré neboli uplatnené v prvostupňovom konaní v určenej lehote, hoci uplatnené mohli byť.

V zmysle § 36 ods. 3 stavebného zákona dotknuté orgány oznámia svoje stanoviská v rovnakej lehote, v ktorej môžu uplatniť svoje pripomienky a námietky účastníci územného konania. Ak niektorý z orgánov štátnej správy potrebuje na riadne posúdenie návrhu dlhší čas, stavebný úrad na jeho žiadosť určenú lehotu pred jej uplynutím primerane predĺži. Ak dotknutý orgán, ktorý bol vyrozumený o začatí územného konania, neoznámia v určenej alebo predĺženej lehote svoje stanovisko k navrhovanej stavbe, má sa za to, že so stavbou z hľadiska ním sledovaných záujmov súhlasí.

V zmysle § 36 ods. 4 stavebného zákona sa začatie územného konania o umiestnení líniovej stavby alebo v odôvodnených prípadoch aj zvlášť rozsiahlej stavby, stavby s veľkým počtom účastníkov konania, ako aj územného konania o využití územia, o stavebnej uzávere a o ochrannom pásme, ak sa týka rozsiahleho územia, oznámia stavebný úrad účastníkom


územného konania verejnou vyhláškou. Stavebný úrad oznámi začatie územného konania verejnou vyhláškou aj v prípade, že mu účastníci konania alebo ich pobyt nie sú známi.

Do podkladov rozhodnutia je možné nahliadnuť na **Spoločnom obecnom úrade Strečno so sídlom, Nám. M. R. Štefánika 1, 010 01 Žilina** v dňoch pondelok a streda.

Ak sa nechá niektorý z účastníkov konania zastupovať, predloží jeho zástupca písomnú plnú moc.

V zmysle § 3 ods. 2 zákona č. 71/1967 o správnom konaní (správny poriadok) v znení neskorších predpisov, pri nahliadnutí do podkladov, alebo na požiadanie, stavebný úrad účastníkom konania, zúčastneným osobám, ktorých sa konanie týka, poskytne pomoc a poučenie, aby pre neznalosť právnych predpisov neutrpeli v konaní ujmu.

Spoločný obecný úrad Strečno  
so sídlom  
Nám. M. R. Štefánika č. 1  
010 01 Žilina

  
**Ervín Schmieger**  
starosta obce

**Tento dokument sa doručuje verejnou vyhláškou v zmysle § 36 ods. 4 Zákona č. 50/1976 Zb. o územnom plánovaní a stavebnom poriadku (stavebný zákon) v znení neskorších predpisov a vyvesí sa na dobu 15 dní na úradnej tabuli a internetovej stránke správneho orgánu Obec Ovčiarsko. Posledný deň tejto lehoty je dňom doručenia.**

Dátum vyvesenia: *27. 08. 2023*

Pečiatka a podpis:

Dátum zvesenia:

Pečiatka a podpis:

OBEC OVČIARSKO  
Ovčiarsko č.16  
010 04 ŽILINA 4  
IČO:00648965, DIČ: 2020689374


#### Doručí sa:

1. Účastníkom konania, ktorých vlastnícke alebo iné práva k pozemkom alebo stavbám, ako aj k susedným pozemkom a stavbám môžu byť rozhodnutím priamo dotknuté sa doručuje verejnou vyhláškou v zmysle § 36 ods. 4 stavebného zákona – líniová stavba

#### Na vedomie:

2. Obec Ovčiarsko, Ovčiarsko č. 16, 010 04 Žilina
3. IDEÁLNÉ DOMY s.r.o., Rosinská cesta č. 21, 010 01 Žilina
4. OR HaZZ Žilina, Nám. požiarnikov č. 1, 010 01 Žilina
5. Správa ciest ŽSK, M. Rázusa 104, 010 01 Žilina
6. OR PZ-ODI, Veľká Okružná 31, 010 75 Žilina
7. KPÚ, Mariánske námestie č. 19, 010 01 Žilina
8. RÚVZ Žilina, V. Spanyol 27, 011 71 Žilina
9. NDS a.s., Dúbravská cesta č. 14, 841 04 Bratislava 4
10. OÚ Žilina, odbor krízového riadenia, Vysokoškolákov 8556/33B, 010 08 Žilina
11. OÚ Žilina, pozemkový a lesný odbor, Vysokoškolákov 8556/33B, 010 08 Žilina
12. OÚ Žilina, odbor starostlivosti o ŽP, ŠsOPaK, Vysokoškolákov 8556/33B, 010 08 Žilina
13. OÚ Žilina, odbor starostlivosti o ŽP, ŠsOH, Vysokoškolákov 8556/33B, 010 08 Žilina

14. OÚ Žilina, odbor starostlivosti o ŽP, šVs, Vysokoškolákov 8556/33B, 010 08 Žilina
15. OÚ Žilina, odbor CD a PK, Vysokoškolákov 8556/33B, 010 08 Žilina
16. SEVAK a.s. Bôrická cesta súp. č. 1960, 010 57 Žilina
17. SPP-D, a.s., Mlynské Nivy 44/b, 825 11 Bratislava
18. Slovak Telekom a.s., Bajkalská súp. č. 28, 817 62 Bratislava
19. Orange Slovensko a.s. v z. MICHLOVSKY, spol. s r.o., Letná č. 796/9, 921 01 Piešťany
20. UPC BROADBAND SLOVAKIA s.r.o., Ševčenkova č. 36, 851 01 Bratislava
21. MV SR, Centrum podpory Banská Bystrica, odd. telekomunikačných služieb, Ul. 9. mája 1, 974 86 Banská Bystrica
22. Ministerstvo obrany SR, agentúra správy majetku, Kutuzovova 8, 832 47 Bratislava
23. Energotel a.s., Jána Milca č. 44, 010 01 Žilina
24. HYDROMELIORÁCIE š. p., Vrakunská ul. 29, 825 63 Bratislava
25. O2 Slovakia s.r.o., Einsteinova č. 24, 851 01 Bratislava
26. Spis

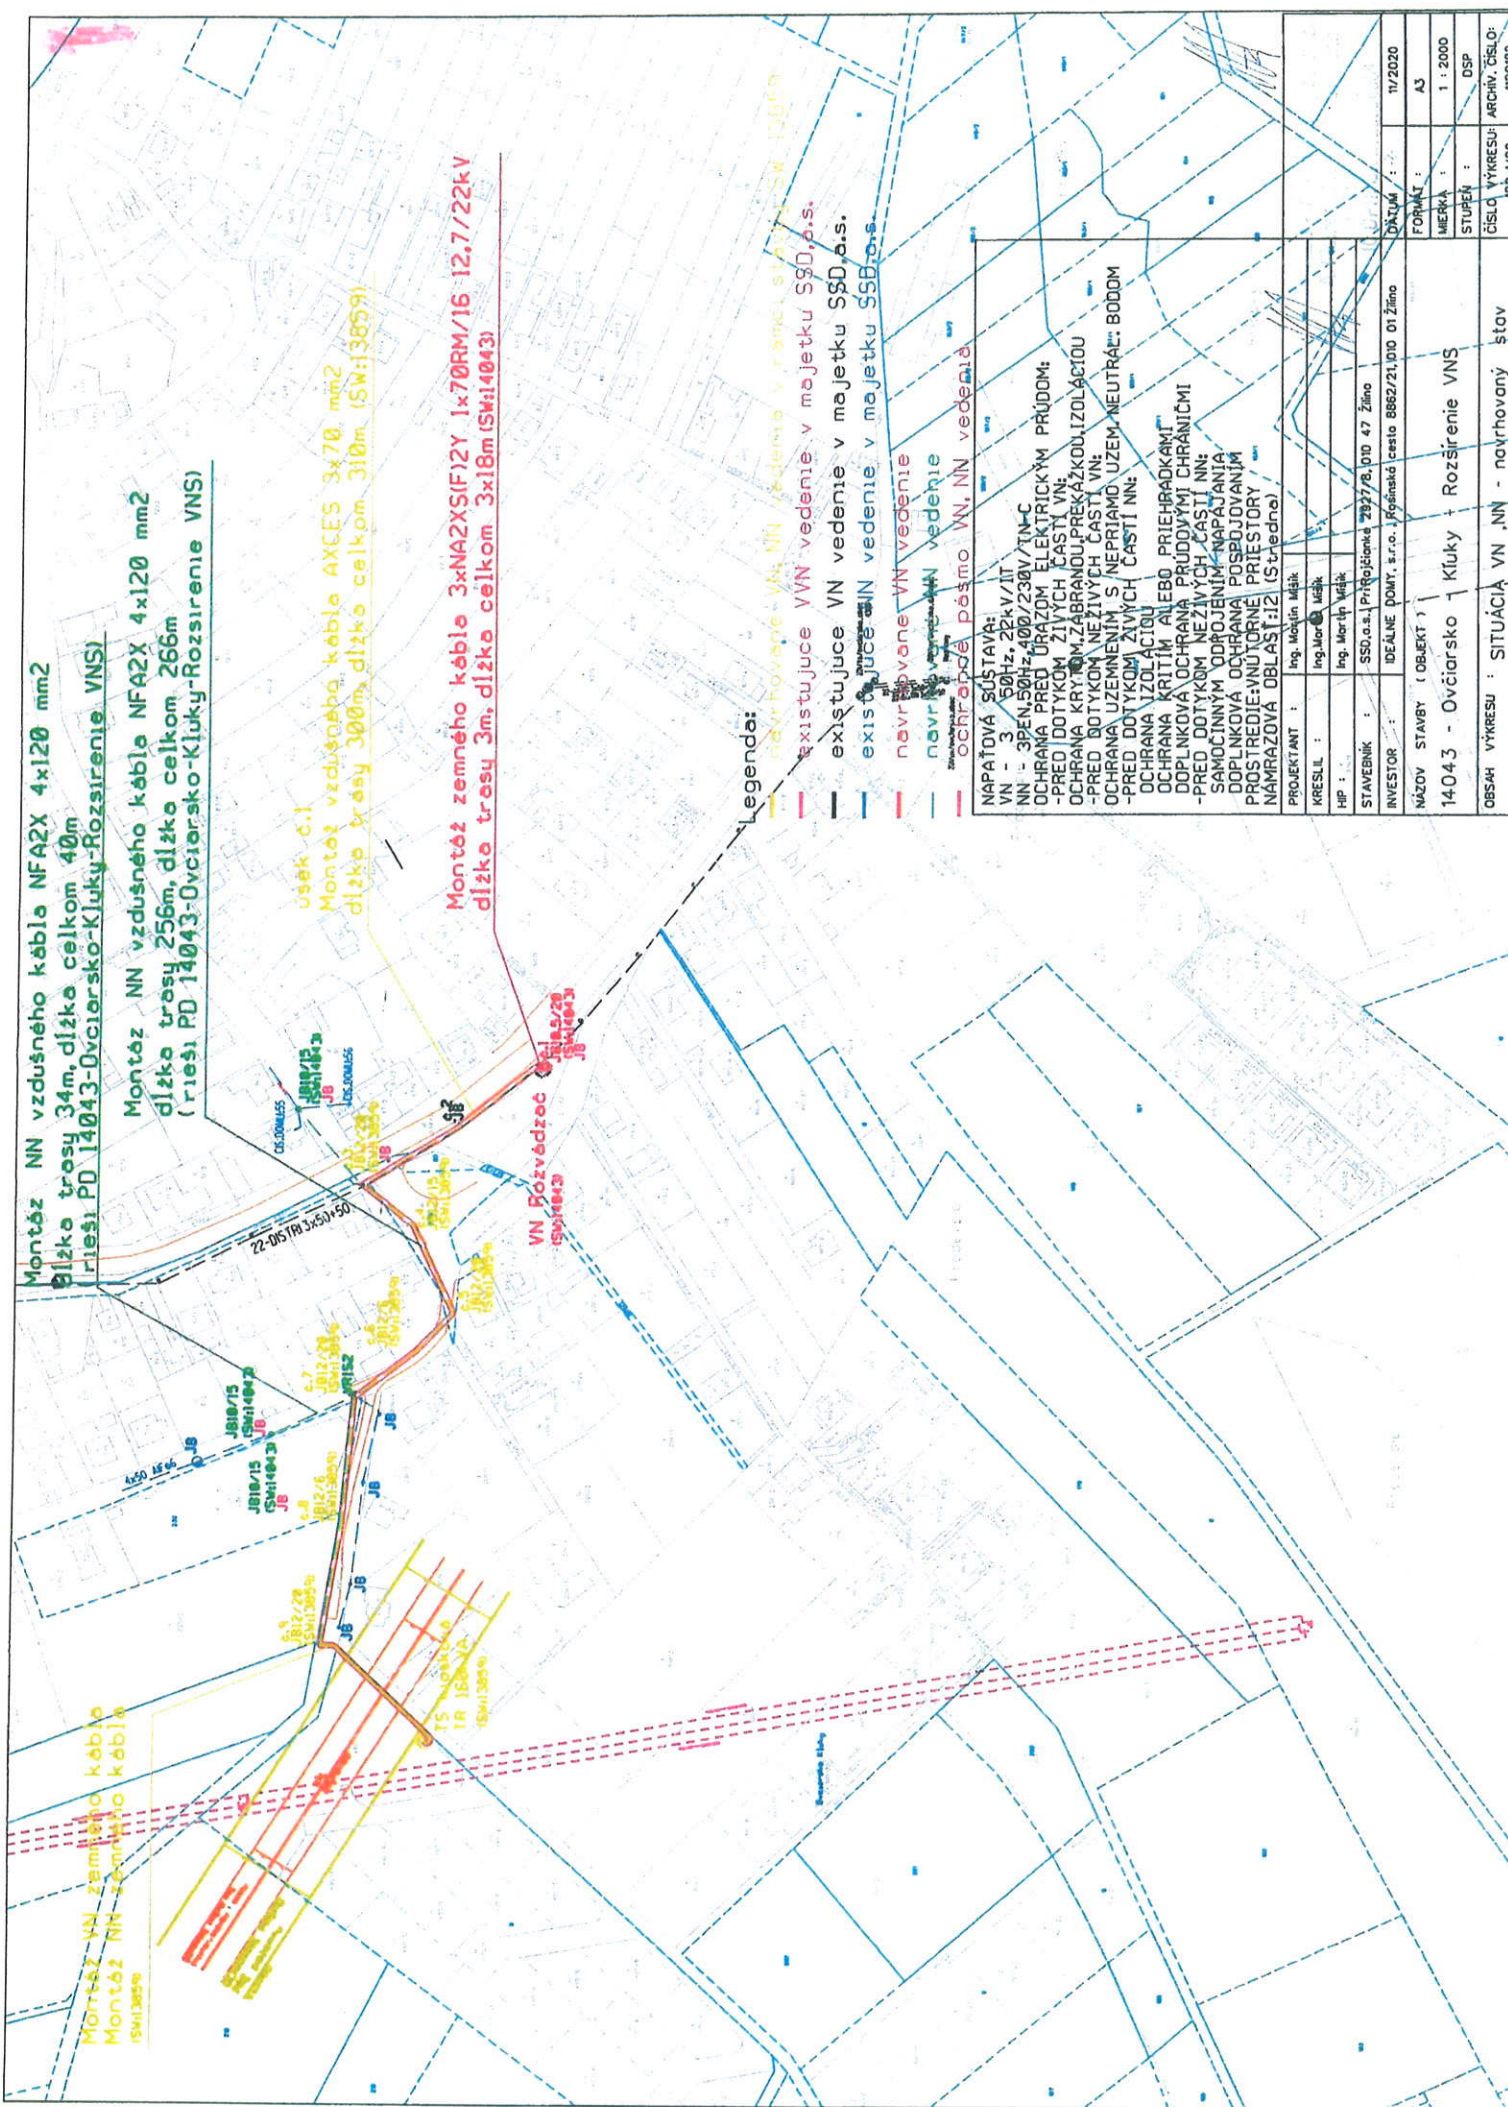

Montáž NN vzdušného kábla NFA2X 4x120 mm2  
 dĺžka trasy 34m, dĺžka celkom 40m  
 (rieši: PD 14043-Ovcársko-Kluky-Rozšírenie VNS)

Montáž NN vzdušného kábla NFA2X 4x120 mm2  
 dĺžka trasy 256m, dĺžka celkom 266m  
 (rieši: PD 14043-Ovcársko-Kluky-Rozšírenie VNS)

úsek č.1  
 Montáž vzdušného kábla AXCES 3x70 mm2  
 dĺžka trasy 300m, dĺžka celkom 310m (SW:13859)

Montáž zemného kábla 3xNA2XS(F)2Y 1x70RM/16 12.7/22kV  
 dĺžka trasy 3m, dĺžka celkom 3x18m (SW:14043)

**Legenda:**

- existujúce VV vedenie v rámci stavby SW 13859
- existujúce VV vedenie v majetku SŠD a.s.
- existujúce VN vedenie v majetku SŠD a.s.
- navrhované VV vedenie
- navrhované VN vedenie
- ochranné pásmo VN, NN vedenia

**NAPÁJACÁ SÚSTAVA:**  
 VN - 3 50Hz, 20kV/10kV  
 NN - 3PEN, 50Hz, 400/230V TN-C  
 OCHRANA PRED ÚRAZOM ELEKTRICKÝM PRÚDOM:  
 - PRED DOTYKOM ŽIVÝCH ČASTÍ VN;  
 OCHRANA KRYTOM ZABRANOU PREKÁŽKOU IZOLÁČIOU  
 - PRED DOTYKOM NEŽIVÝCH ČASTÍ VN;  
 OCHRANA UZEMNENÍM S NEPRIAMO UZEM. NEUTRÁČ.: BODOM  
 - PRED DOTYKOM ŽIVÝCH ČASTÍ NN;  
 OCHRANA IZOLÁČIOU  
 OCHRANA KRITÍM ALEBO PRIEHRADKAMI  
 DOPLNKOVÁ OCHRANA PRÚDOVÝMI CHRÁNIČMI  
 - PRED DOTYKOM NEŽIVÝCH ČASTÍ NN;  
 SAMOČINNÝM ODROJENÍM NAPÁJANIA  
 DOPLNKOVÁ OCHRANA POSPŮDOVANÍM  
 PROSTREDIEM: VN: TORNÉ PRIESTORY  
 NAMRAZOVÁ OBLASŤ: I:2 (Schráňka)

PROJEKTANT :	Ing. Miroslav Měk
KRESIL :	Ing. Miroslav Měk
HP :	Ing. Miroslav Měk
STAVEBNÍK :	SŠD a.s., Prihoľovanéj 292/76, 010 47 Žilina
INVESTOR :	IDEALNE POMY, s.r.o., Roľnícká cesta 6862/21, 010 01 Žilina
NAZOV STAVBY (OBJEKT) :	14.04.3 - Ovcársko Kluky - Rozšírenie VNS
OBŠAH VÝKRESU :	SITUÁCIA VN, NN - navrhovaný stav
DATEM :	11/2020
FORMÁT :	A3
MEKKA :	1 : 2000
STUPEŇ :	DSP
ČÍSLO VÝKRESU:	ARCHIV. ČÍSLO: 120192