


ÚZEMNÝ PLÁN OBCE OVČIARSKO

SCHÉMA ZÁVÄZNÝCH ČASŤÍ RIEŠENIA
A VEREJNOPROSPEŠNÝCH STAVIEB

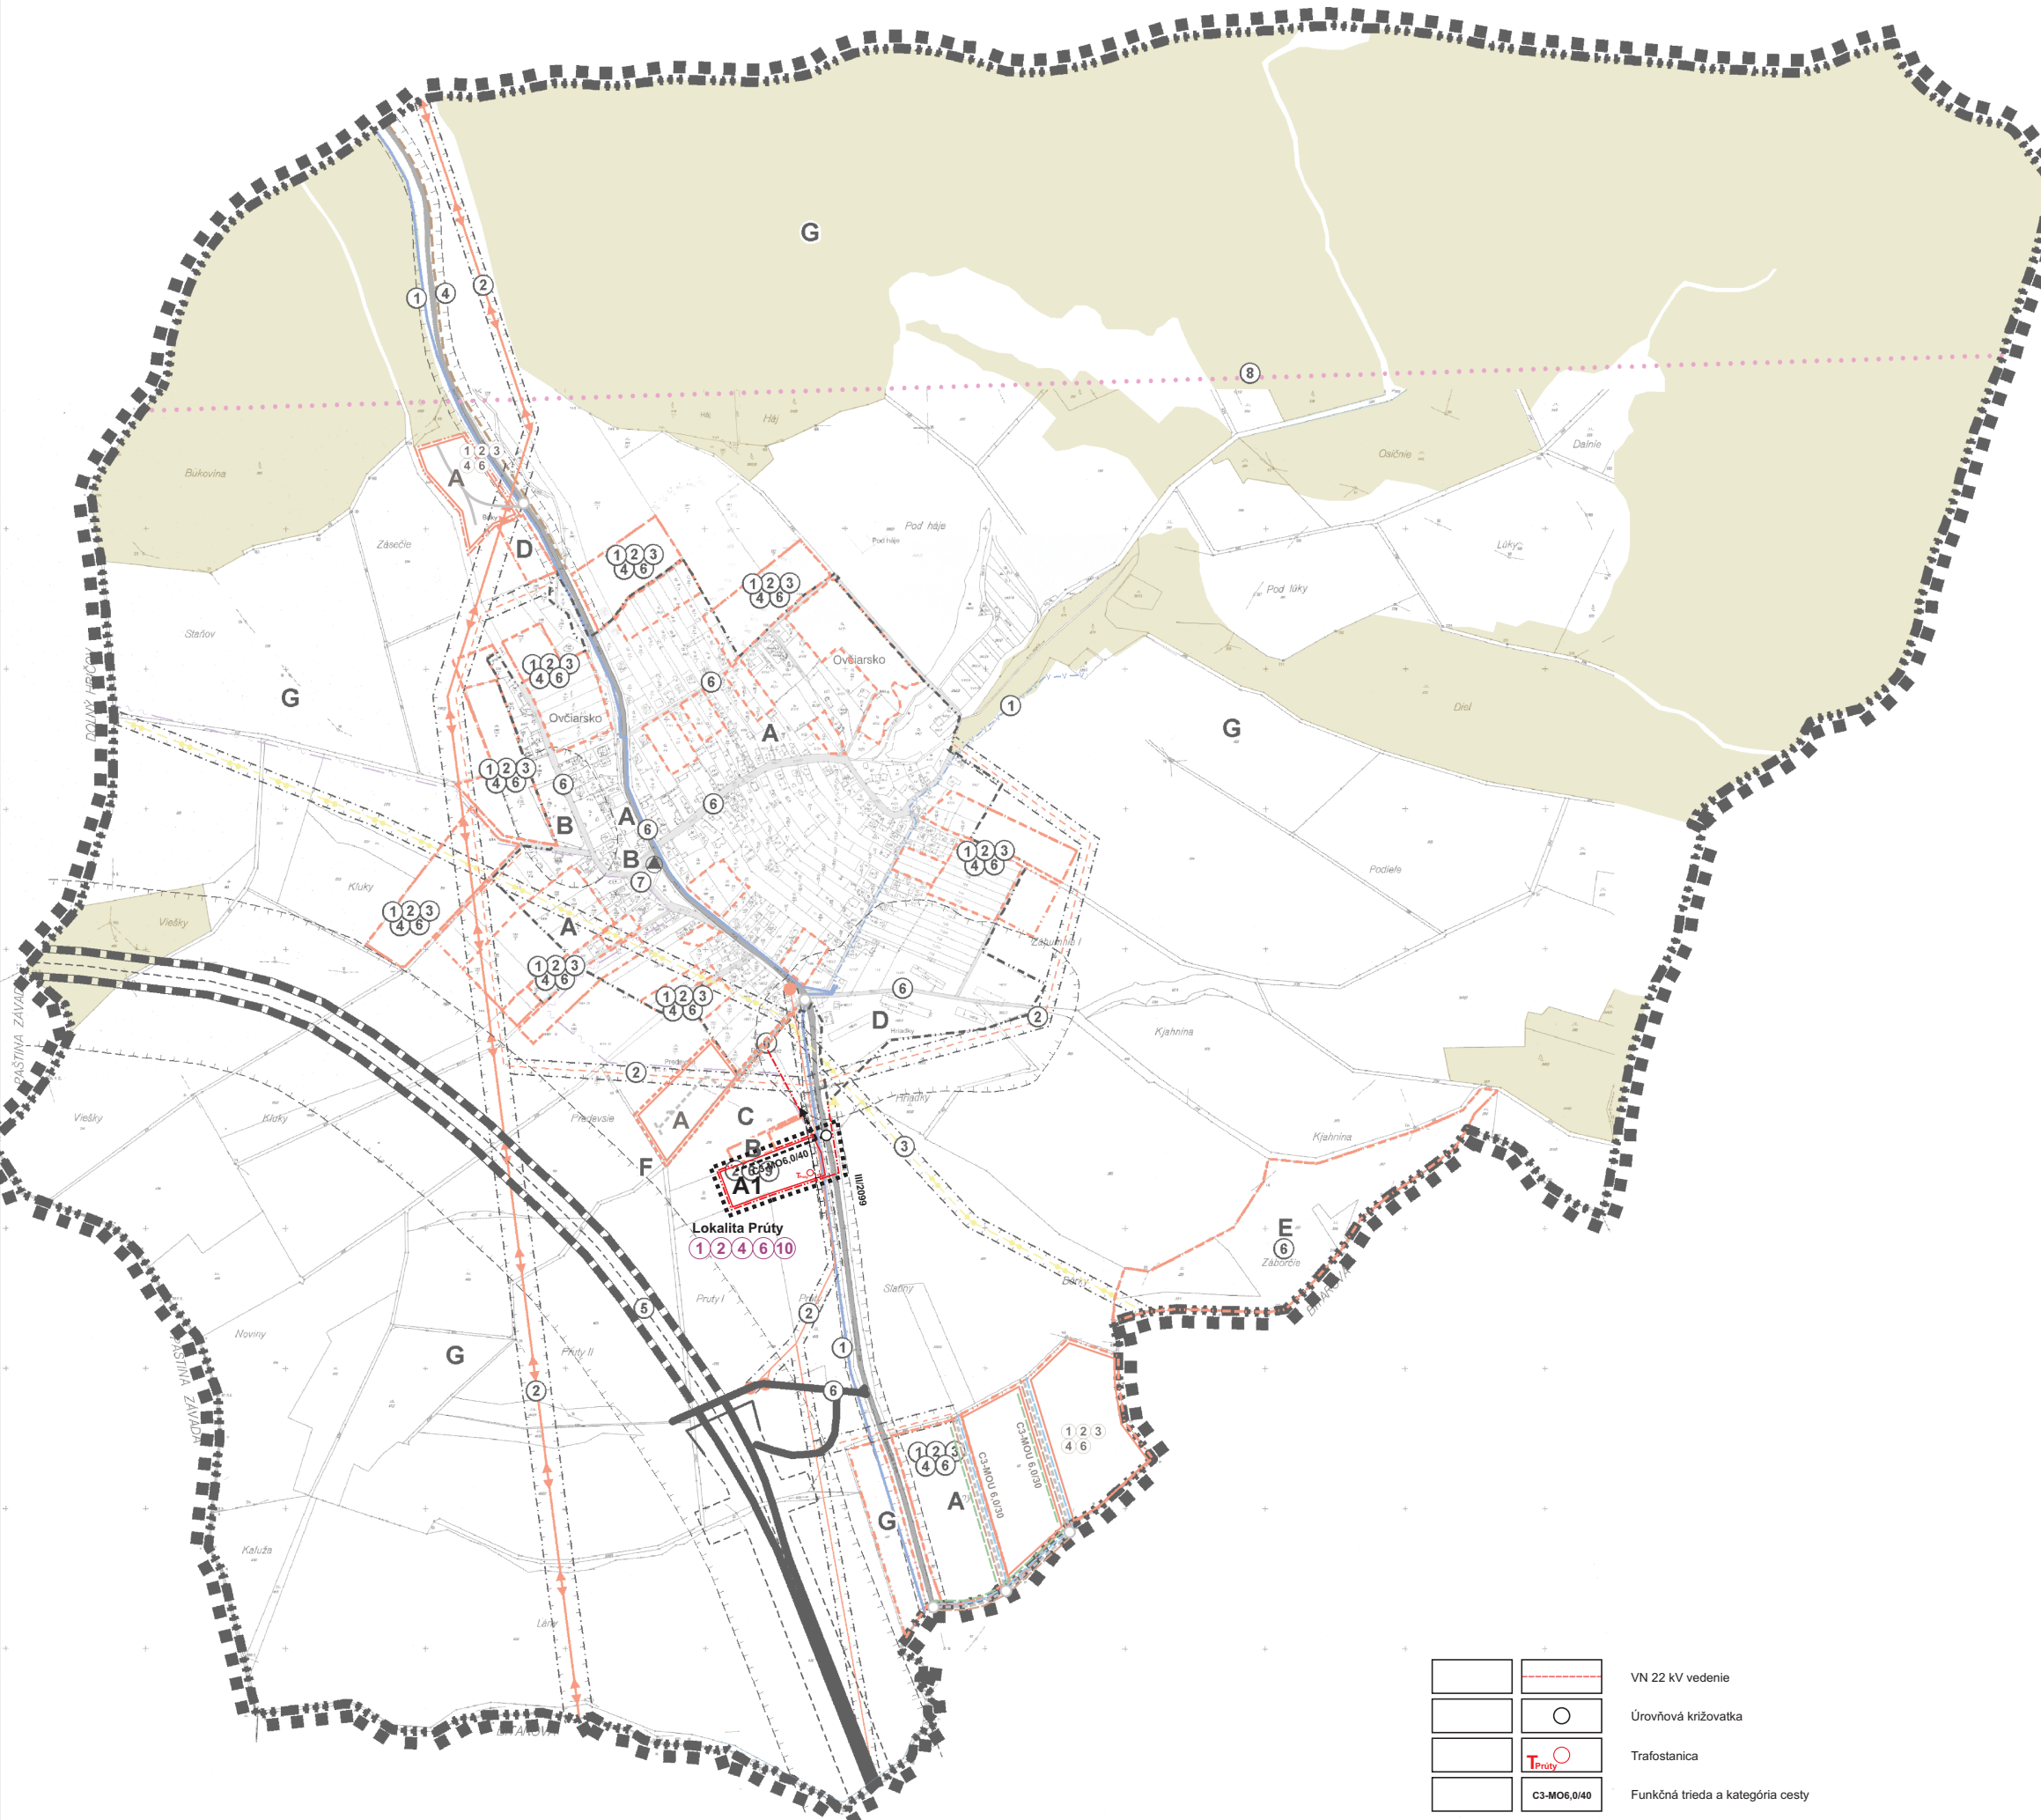

Legenda:

Stav	Návrh	
		Hranica riešeného územia
		Hranica katastrálneho územia
		Hranica zastavaného územia
		Hranica ochranných pásem
		Odňatie poľnohospodárskej pôdy
		VVN 2x110 kV vedenie
		Stožiarová trafostanica
		VTL plynovod DN 300 PN 40
		Regulačná stanica VTL/STL
		Prípojňý telefónny kábel
		Sieťový rozvádzač telefónu
		Prívodné potrubie
		Výtláčné potrubie
		Prívodné kanalizačné potrubie
		Železničný tunel (výhľad)
		Diaľnica D1
		Štátna cesta III. triedy
		Miestne komunikácie
		Zastávky BUS
		Lesy
		Dažďová kanalizácia
		STL plynovod
		Plochy týžvania
		Hranica skutočne zastavaného územia
		C3-M06,0/40 Funkčná trieda a kategória cesty


Regulatívy:

- A Plochy bývaní
- B Plochy vybavenosti
- C Zmiešané plochy (šport/vybavenosť)
- D Plochy výroby
- E Plochy rekreácie
- F Plochy dopravy
- G Ostatné plochy
- A1 Plochy bývania v bytových domoch

Verejnoprospešné stavby:

- 1 Vodovod
- 2 NN sieť
- 3 STL plynovod
- 4 Kanalizácia
- 5 Diaľnica, diaľ. tunel
- 6 Ostatné komunikácie
- 7 Parkovisko
- 8 Železničný tunel
- 9 Športová/občianska vybavenosť
- 10 VN sieť, trafostanice

		VN 22 kV vedenie
		Úrovňová križovatka
		Trafostanica
		C3-M06,0/40 Funkčná trieda a kategória cesty

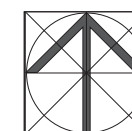

Územný plán obce Ovčiarско
Zmeny a doplnky č.4

SCHÉMA ZÁVÄZNÝCH ČASŤÍ RIEŠENIA
A VEREJNOPROSPEŠNÝCH STAVIEB

Spracovateľ: Ing. arch. Peter Krajč - autorizovaný architekt, M. Šinského 9, 010 07 Žilina

Júl
2023

Hlavný riešiteľ:
Ing. arch. Peter Krajč

Obstarávateľ:
Obec Ovčiarско

OSO:
Ing. arch. Ján Burian