

OBEC OVČIARSKO
Stavebný úrad
Ovčiarsko č. 16, 010 04 Žilina

OBEC OVČIARSKO Obecný úrad Ovčiarsko	
Dátum:	04 -08- 2025
Podanie číslo:	329/2025
Prílohy listy:	Výkresy:

Č.s. 2025/136/0645/TRK

Žilina: 01.08.2025

OZNÁMENIE
O ZAČATÍ SPOJENÉHO ÚZEMNÉHO A STAVEBNÉHO KONANIA
A UPUSTENIE OD ÚSTNEHO POJEDNÁVANIA

Stavebník: **Stredoslovenská distribučná a.s.** Pri Rajčianke 2927/8, 010 47 Žilina, IČO: 36 442 151 v zastúpení: **Prúty s.r.o.**, Hviezdoslavova 3192, 024 01 Kysucké Nové Mesto, IČO: 53 375 203 (ďalej len "stavebník") podal dňa 26.03.2025 a dňa 14.04.2025, 11.06.2025, 28.07.2025 doplnil návrh na vydanie rozhodnutia o umiestnení stavby a žiadosť o vydanie stavebného povolenia na stavbu:

„18779 – Ovčiarsko – Pruty– Rozšírenie NNK“

SO-13 Trafostanice 22/0.4 kV – vonkajšie – rekonštrukcia

SO-21 Vedenie NN – káblové – nová trasa

SO-27 Optická chránička – nová trasa

(ďalej len "stavba") na pozemku register "C" parc. č. **578/1, 578/2, 160/36, 577/2, 400/13, 400/32, 400/12 - líniová stavba** v katastrálnom území Ovčiarsko. Dňom podania návrhu a žiadosti bolo začaté spojené územné a stavebné konanie.

Obec Ovčiarsko ako príslušný stavebný úrad podľa § 117 ods. 1 zákona č. 50/1976 Zb. o územnom plánovaní a stavebnom poriadku (stavebný zákon) v znení účinnom do 31. marca 2025 (ďalej len "stavebný zákon") v nadväznosti na prechodné ustanovenie § 84 ods. 4 písm. b) zákona č. 25/2025 Z. z. o územnom plánovaní a výstavbe (ďalej len „zákon č. 25/2025 Z. z.“) v zmysle § 36 ods. 4 stavebného zákona v nadväznosti na § 61 ods. 4 stavebného zákona **oznamuje začatie spojeného územného konania o umiestnení stavby so stavebným konaním** dotknutým orgánom a známym účastníkom konania a v zmysle § 61 ods. 2 stavebného zákona **upúšťa od miestneho zisťovania a ústneho pojednávania**, pretože sú dobre známe pomery staveniska a žiadosť poskytuje dostatočný podklad pre posúdenie navrhovanej stavby.

V zmysle § 42 ods. 5 stavebného zákona v odvolacom konaní sa neprihliada na námietky a pripomienky týkajúce sa umiestnenia stavby, ktoré neboli uplatnené v prvostupňovom konaní v určenej lehote, hoci uplatnené mohli byť.

V zmysle § 61 ods. 3 stavebného zákona stavebný úrad upozorňuje, že účastníci konania môžu svoje námietky uplatniť najneskôr **do 7 pracovných dní** odo dňa doručenia tohto oznámenia, inak sa na neskoršie podané námietky neprihliadne.

V zmysle § 61 ods. 4 stavebného zákona začatie stavebného konania pri líniových stavbách alebo v odôvodnených prípadoch aj pri zvlášť rozsiahlych stavbách, stavby s veľkým počtom účastníkov konania stavebný úrad upovedomí účastníkov o začatí stavebného konania verejnou vyhláškou.

V zmysle § 61 ods. 1 stavebného zákona sa neprihliada na pripomienky a námietky, ktoré boli alebo mohli byť uplatnené v územnom konaní alebo pri prerokúvaní územného plánu zóny.

V zmysle § 61 ods. 6 stavebného zákona dotknuté orgány sú povinné oznámiť svoje stanovisko v rovnakej lehote, v ktorej môžu uplatniť svoje námietky účastníci konania. Ak

niektorý z orgánov štátnej správy potrebuje na riadne posúdenie dlhší čas, predĺži stavebný úrad na jeho žiadosť lehotu pred jej uplynutím. Ak dotknutý orgán, v určenej alebo predĺženej lehote neoznámí svoje stanovisko k povoľovanej stavbe, má sa za to, že so stavbou z hľadiska ním sledovaných záujmov súhlasí.

Do podkladov rozhodnutia je možné nahliadnuť na Spoločnom obecnom úrade Strečno so sídlom, Nám. M. R. Štefánika 1, 010 01 Žilina v dňoch pondelok a streda. Ak sa nechá niektorý z účastníkov konania zastupovať, predloží jeho zástupca písomnú plnú moc.

V zmysle § 3 ods. 2 zákona č. 71/1967 o správnom konaní, (správny poriadok) v znení neskorších predpisov, pri nahliadnutí do podkladov, alebo na požiadanie, stavebný úrad účastníkom konania, zúčastneným osobám, ktorých sa konanie týka, poskytne pomoc a poučenie, aby pre neznalosť právnych predpisov neutrpeli v konaní ujmu.

Spoločný obecný úrad Strečno

so sídlom
Nám. M. R. Štefánika č. 1
010 01 Žilina

Ervín Schmiegér
starosta obce

Tento dokument sa doručuje verejnou vyhláškou v zmysle § 36 ods. 4 v nadväznosti na § 61 ods. 4 zákona č. 50/1976 Zb. o územnom plánovaní a stavebnom poriadku (stavebný zákon) v znení neskorších predpisov a vyvesí sa na dobu 15 dní na úradnej tabuli a internetovej stránke správneho orgánu Obce Ovčiarsko. Posledný deň tejto lehoty je dňom doručenia.

Dátum vyvesenia: 04.08.2025

Pečiatka a podpis:

Dátum zvesenia:

Pečiatka a podpis:

OBEC OVČIARSKO

Ovčiarsko č. 16
010 04 ŽILINA 4
IČO: 00648965, DIČ: 2020689374


Doručí sa:

1. Účastníkom konania, ktorých vlastnícke alebo iné práva k pozemkom alebo stavbám, ako aj k susedným pozemkom a stavbám môžu byť rozhodnutím priamo dotknuté sa doručuje verejnou vyhláškou v zmysle §36 ods.4 v nadväznosti na § 61 ods. 4 Zákona č. 50/1976 Zb. o územnom plánovaní a stavebnom poriadku (stavebný zákon)

Na vedomie:

2. Obec Ovčiarsko, Ovčiarsko č. 16, 010 04 Žilina
3. Prúty s.r.o., Hviezdoslavova 3192, 024 01 Kysucké Nové Mesto - splnomocnený zástupca
4. MONDEZ, s.r.o., Námestie hrdinov 380/10, 010 03 Žilina, Ing. Martin Ondrušek-projektant
5. Technická inšpekcia, a.s., Tomášikova 64, 831 04 Bratislava
6. OÚ Žilina, odbor starostlivosti o ŽP, ŠsOPaK, Vysokoškolákov 8556/33B, 010 08 Žilina
7. OÚ Žilina, odbor starostlivosti o ŽP, ŠsOH, Vysokoškolákov 8556/33B, 010 08 Žilina
8. OÚ Žilina, odbor starostlivosti o ŽP, šVs, Vysokoškolákov 8556/33B, 010 08 Žilina
9. OÚ Žilina, pozemkový a lesný odbor, Vysokoškolákov 8556/33B, 010 08 Žilina
10. SEVAK a.s. Bôrická cesta súp. č. 1960, 010 57 Žilina
11. SPP – distribúcia, a.s., Plátennícka 19013/2, 821 09 Bratislava – mestská časť Ružinov
12. SSD a.s., Pri Rajčianke č. 2927/8, 010 47 Žilina
13. Slovak Telekom a.s., Bajkalská súp. č. 28, 817 62 Bratislava

14. Orange Slovensko a.s. Metodova 8, 821 08 Bratislava 2
15. UPC BROADBAND SLOVAKIA s.r.o., Ševčenkova č. 36, 851 01 Bratislava
16. Ministerstvo obrany SR, Sekcia majetku a infraštruktúry, Kutuzovova 8, 832 47 Bratislava
17. RÚVZ Žilina, V. Spanyol 27, 011 71 Žilina
18. KPÚ, Mariánske námestie č. 19, 010 01 Žilina
19. Správa ciest ŽSK, M. Rázusa 104, 010 01 Žilina
20. OR PZ-ODI, Veľká Okružná 31, 010 75 Žilina
21. OÚ Žilina, odbor CD a PK, Vysokoškolákov 8556/33B, 010 08 Žilina
22. Spis

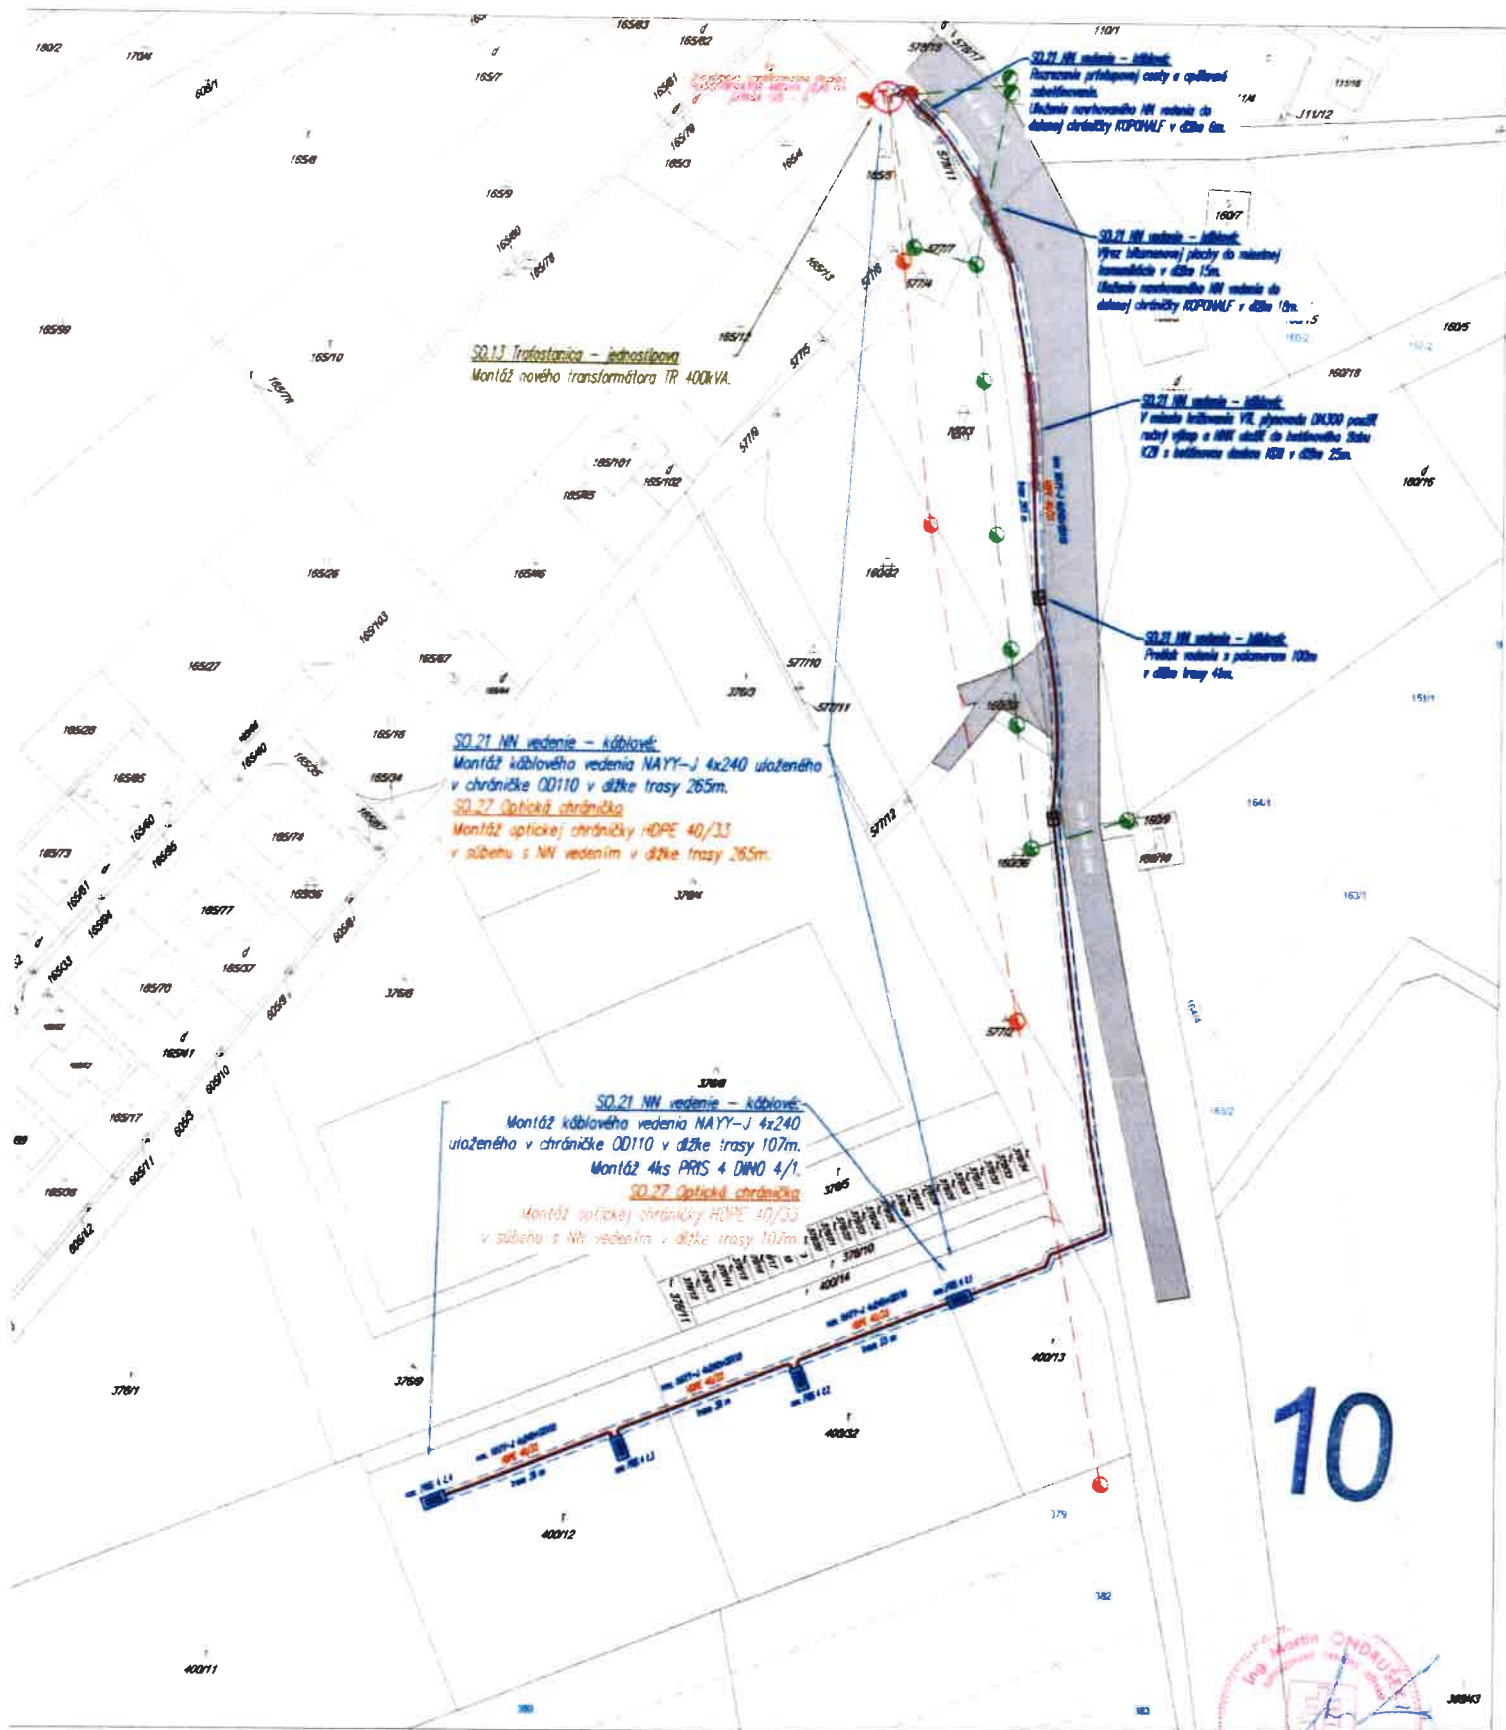

10

LEGENDA:

- EXISTUJÚCE SIETE**
- VN vzdušné vedenie - existujúce
 - NN vzdušné vedenie - existujúce
 - Ochranné pásmo vedenia - všeobecne
- NOVÉ SIETE**
- NN kábelové vedenie - montáž
 - Optická chránička NN - montáž

OBJEKTY:

- ⊞ elektrický rozvádzač - všeobecne
- ⊙ stožiar betónový jednoduchý
- ⊙ stožiar betónový dvojitý
- ⊙ Tr Dvojstĺpová transformačná stanica

00	11/2024	Ing. Ondrušek	Ing. Ondrušek	Ing. Ondrušek	Prvá vydanie
DATUM	DATE	MISO / NAME	POPSA	MISO / NAME	POPSA
VÝROBCA	PROJEKTANT	PROJEKTANT	PROJEKTANT	PROJEKTANT	PROJEKTANT
Standard		PROJEKTANT		PROJEKTANT - SUBORDINÁTEC	
NÁZOV PROJEKTU PROJECT TITLE 18779 - Ovčiarsko - Pruty - Rozšírenie NNK					
NÁZOV VÝKRESU DRAWING NAME Celková situácia stavby - navrhovaný stav			PR / SO / GRUPA PART OF PROJECT		STAV STATUS DRS
ČÍSLO DOKUMENTU DOCUMENT NO. P0580/24-R-C00-002			REVISION		LIST SHEET
ČÍSLO DOKUMENTU DOCUMENT NO. 03 CSS 002			00		001
			1:1 000		A3
Táto dokumentácia je duševným majetkom spoločnosti MONDEZ, s.r.o. Žiadna časť tejto dokumentácie nemie byť kopírovaná, rozmnožovaná alebo iným spôsobom poskytovaná tretím osobám bez výslovného súhlasu vlastníka.					