

OBEC OVČIARSKO
Stavebný úrad
Ovčiarsko č. 16, 010 04 Žilina

Č.s. 2025/296/0644/TRK

Žilina: 01.08.2025

OZNÁMENIE
O ZAČATÍ SPOJENÉHO ÚZEMNÉHO A STAVEBNÉHO KONANIA
A UPUSTENIE OD ÚSTNEHO POJEDNÁVANIA

Stavebník: **Stredoslovenská distribučná a.s.** Pri Rajčianke 2927/8, 010 47 Žilina, IČO: 36 442 151 v zastúpení: **MONDEZ, s.r.o.**, Námestie hrdinov 380/10, 010 03 Žilina, IČO: 44 114 311 (ďalej len "stavebník") podal dňa 31.03.2025 návrh na vydanie rozhodnutia o umiestnení stavby a žiadosť o vydanie stavebného povolenia na stavbu:

„17690 – Ovčiarsko – Slatiny– Rozšírenie NNK“

(ďalej len "stavba") na pozemku register "C" parc. č. **369/27, 369/26, 369/25** - liniová stavba v katastrálnom území Ovčiarsko. Dňom podania návrhu a žiadosti bolo začaté spojené územné a stavebné konanie.

Obec Ovčiarsko, ako príslušný stavebný úrad podľa § 117 ods. 1 zákona č. 50/1976 Zb. o územnom plánovaní a stavebnom poriadku (stavebný zákon) v znení neskorších predpisov (ďalej len "stavebný zákon") a § 5 písm. a) bod 1. zákona č. 608/2003 Z.z o štátnej správe pre územné plánovanie, stavebný poriadok a bývanie a o zmene a doplnení zákona č. 50/1976 Zb. o územnom plánovaní a stavebnom poriadku (stavebný zákon) v znení neskorších predpisov, v zmysle § 36 ods. 4 stavebného zákona v nadväznosti na § 61 ods. 4 stavebného zákona **oznamuje začatie spojeného územného konania o umiestnení stavby so stavebným konaním** dotknutým orgánom a známym účastníkom konania a v zmysle § 61 ods. 2 stavebného zákona **upúšťa od miestneho zisťovania a ústneho pojednávania**, pretože sú dobre známe pomery staveniska a žiadosť poskytuje dostatočný podklad pre posúdenie navrhovanej stavby.

V zmysle § 42 ods. 5 stavebného zákona v odvolacom konaní sa neprihliada na námietky a pripomienky týkajúce sa umiestnenia stavby, ktoré neboli uplatnené v prvostupňovom konaní v určenej lehote, hoci uplatnené mohli byť.

V zmysle § 61 ods. 3 stavebného zákona stavebný úrad upozorňuje, že účastníci konania môžu svoje námietky uplatniť najneskôr **do 7 pracovných dní** odo dňa doručenia tohto oznámenia, inak sa na neskoršie podané námietky neprihliadne.

V zmysle § 61 ods. 4 stavebného zákona začatie stavebného konania pri líniových stavbách alebo v odôvodnených prípadoch aj pri zvlášť rozsiahlych stavbách, stavby s veľkým počtom účastníkov konania stavebný úrad upovedomí účastníkov o začatí stavebného konania verejnou vyhláškou.

V zmysle § 61 ods. 1 stavebného zákona sa neprihliada na pripomienky a námietky, ktoré boli alebo mohli byť uplatnené v územnom konaní alebo pri prerokúvaní územného plánu zóny.

V zmysle § 61 ods. 6 stavebného zákona dotknuté orgány sú povinné oznámiť svoje stanovisko v rovnakej lehote, v ktorej môžu uplatniť svoje námietky účastníci konania. Ak niektorý z orgánov štátnej správy potrebuje na riadne posúdenie dlhší čas, predĺži stavebný úrad na jeho žiadosť lehotu pred jej uplynutím. Ak dotknutý orgán, v určenej alebo predĺženej lehote neoznámí svoje stanovisko k povoľovanej stavbe, má sa za to, že so stavbou z hľadiska ním sledovaných záujmov súhlasí.

Do podkladov rozhodnutia je možné nahliadnuť na Spoločnom obecnom úrade Strečno so sídlom, Nám. M. R. Štefánika 1, 010 01 Žilina v dňoch pondelok a streda. Ak sa nechá niektorý z účastníkov konania zastupovať, predloží jeho zástupca písomnú plnú moc.

V zmysle § 3 ods. 2 zákona č. 71/1967 o správnom konaní, (správny poriadok) v znení neskorších predpisov, pri nahliadnutí do podkladov, alebo na požiadanie, stavebný úrad účastníkom konania, zúčastneným osobám, ktorých sa konanie týka, poskytne pomoc a poučenie, aby pre neznalosť právnych predpisov neutrpeli v konaní ujmu.

Spoločný obecný úrad Strečno

so sídlom
Nám. M. R. Štefánika č. 1
010 01 Žilina

Ervín Schmiegér
starosta obce

Tento dokument sa doručuje verejnou vyhláškou v zmysle § 36 ods. 4 v nadväznosti na § 61 ods. 4 zákona č. 50/1976 Zb. o územnom plánovaní a stavebnom poriadku (stavebný zákon) v znení neskorších predpisov a vyvesí sa na dobu 15 dní na úradnej tabuli a internetovej stránke správneho orgánu Obce Ovčiarsko. Posledný deň tejto lehoty je dňom doručenia.

Dátum vyvesenia:

Pečiatka a podpis:

04.08.2025

Dátum zvesenia:

Pečiatka a podpis:

OBEČ OVČIARSKO


Ovčiarsko č. 16
010 04 ŽILINA 4
IČO: 00648965, DIČ: 2020689374

Doručí sa:

1. Účastníkom konania, ktorých vlastnícke alebo iné práva k pozemkom alebo stavbám, ako aj k susedným pozemkom a stavbám môžu byť rozhodnutím priamo dotknuté sa doručuje verejnou vyhláškou v zmysle §36 ods.4 v nadväznosti na § 61 ods. 4 Zákona č. 50/1976 Zb. o územnom plánovaní a stavebnom poriadku (stavebný zákon)

Na vedomie:

2. Obec Ovčiarsko, Ovčiarsko č. 16, 010 04 Žilina
3. MONDEZ, s.r.o., Námestie hrdinov 380/10, 010 03 Žilina, Ing. Martin Ondrušek-splnomocnený zástupca, projektant
4. OÚ Žilina, odbor krízového riadenia, Vysokoškolákov 8556/33B, 010 08 Žilina
5. OÚ Žilina, odbor starostlivosti o ŽP, ŠsOPaK, Vysokoškolákov 8556/33B, 010 08 Žilina
6. OÚ Žilina, odbor starostlivosti o ŽP, ŠsOH, Vysokoškolákov 8556/33B, 010 08 Žilina
7. OÚ Žilina, odbor starostlivosti o ŽP, šVs, Vysokoškolákov 8556/33B, 010 08 Žilina
8. OÚ Žilina, pozemkový a lesný odbor, Vysokoškolákov 8556/33B, 010 08 Žilina
9. SEVAK a.s. Bôrická cesta súp. č. 1960, 010 57 Žilina
10. SPP – distribúcia, a.s., Plátennícka 19013/2, 821 09 Bratislava – mestská časť Ružinov
11. SSD a.s., Pri Rajčianke č. 2927/8, 010 47 Žilina
12. Slovak Telekom a.s., Bajkalská súp. č. 28, 817 62 Bratislava
13. Orange Slovensko a.s. v z. MICHLOVSKY, spol. s r.o., Letná č. 796/9, 921 01 Piešťany
14. UPC BROADBAND SLOVAKIA s.r.o., Ševčenkova č. 36, 851 01 Bratislava
15. Ministerstvo obrany SR, Sekcia majetku a infraštruktúry, Kutuzovova 8, 832 47 Bratislava
16. Energotel a.s., Jána Milca č. 44, 010 01 Žilina
17. Cetin Networks s.r.o., Pribinova 40, 811 09 Bratislava
18. KPÚ, Mariánske námestie č. 19, 010 01 Žilina
19. Spis

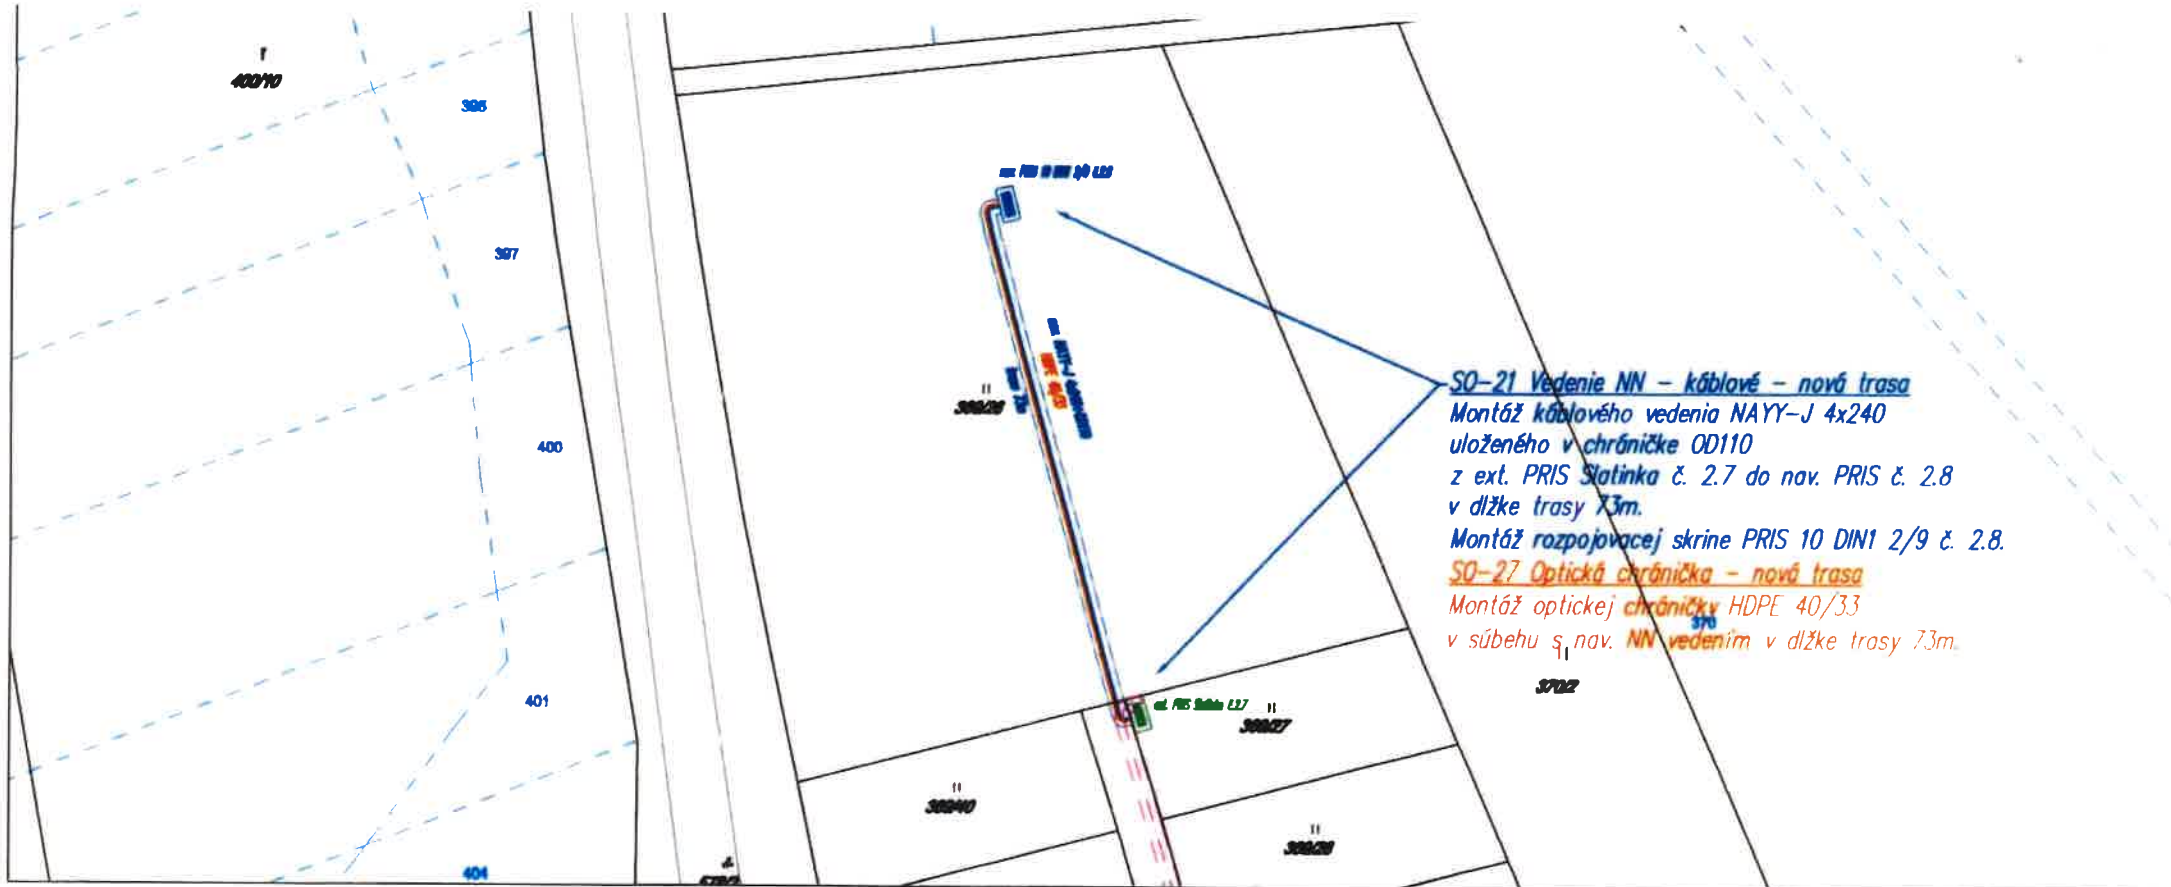

SO-21 Vedenie NN - káblové - nová trasa
 Montáž káblového vedenia NAYY-J 4x240
 uloženého v chráničke OD110
 z ext. PRIS Slatinka č. 2.7 do nav. PRIS č. 2.8
 v dĺžke trasy 73m.
 Montáž rozpojovacej skrine PRIS 10 DIN1 2/9 č. 2.8.
SO-27 Optická chránička - nová trasa
 Montáž optickej chráničky HDPE 40/33
 v súbehu s nav. NN vedením v dĺžke trasy 73m.

LEGENDA:

- EXISTUJÚCE SIETE**
- NN káblové vedenie - existujúce
 - Ochranné pásmo vedenia - všeobecne
- NOVÉ SIETE**
- NN káblové vedenie - montáž
 - NN vzdušné vedenie - montáž
 - Optická chránička NN - montáž

OBJEKTY:

- elektrický rozvádzač - všeobecne

1



00	11/2024	Ing. Ondrušek	Ing. Ondrušek	Ing. Ondrušek	Ing. Ondrušek	Ing. Ondrušek	Ing. Ondrušek	Prvé vydanie
REVIZIA	DATUM	MENO / NAME	PODPIS	MENO / NAME	PODPIS	MENO / NAME	PODPIS	POPS / POZNÁMKA
		VYPRACOVAL	KONTROLOVAL			SCHVÁLIL		DESCRIPTION / REMARK
Stavebník					PROJEKTANT ENGINEER 		PROJEKTANT - SUBDODÁVATEL DESIGNER	
NÁZOV PROJEKTU		17690 - Ovčiarско - Slatiny - Rozšírenie NNK						
NÁZOV VÝKREBU		Celková situácia stavby - navrhovaný stav					PS / SO / SKUPINA PART OF PROJECT	
ČÍSLO DOKUMENTU		P0581/24-R-C00-002					STAV STATUS PRS	
ČÍSLO DOKUMENTU		04_CSS_001					REVISIA REVISION 00	
ČÍSLO DOKUMENTU		001					LIST SHEET 001	
ČÍSLO DOKUMENTU		1:1000					MIERKA SCALE 1:1000	
ČÍSLO DOKUMENTU		A4					VEĽKOSŤ SIZE A4	
Táto dokumentácia je duševným majetkom spoločnosti MONDEZ, s.r.o.. Žiadna časť tejto dokumentácie nesmie byť kopírovaná, rozmnožovaná alebo iným spôsobom poskytovaná tretím osobám bez výslovného súhlasu vlastníka.								