


ÚPN O OVČIARSKO


NÁVRH

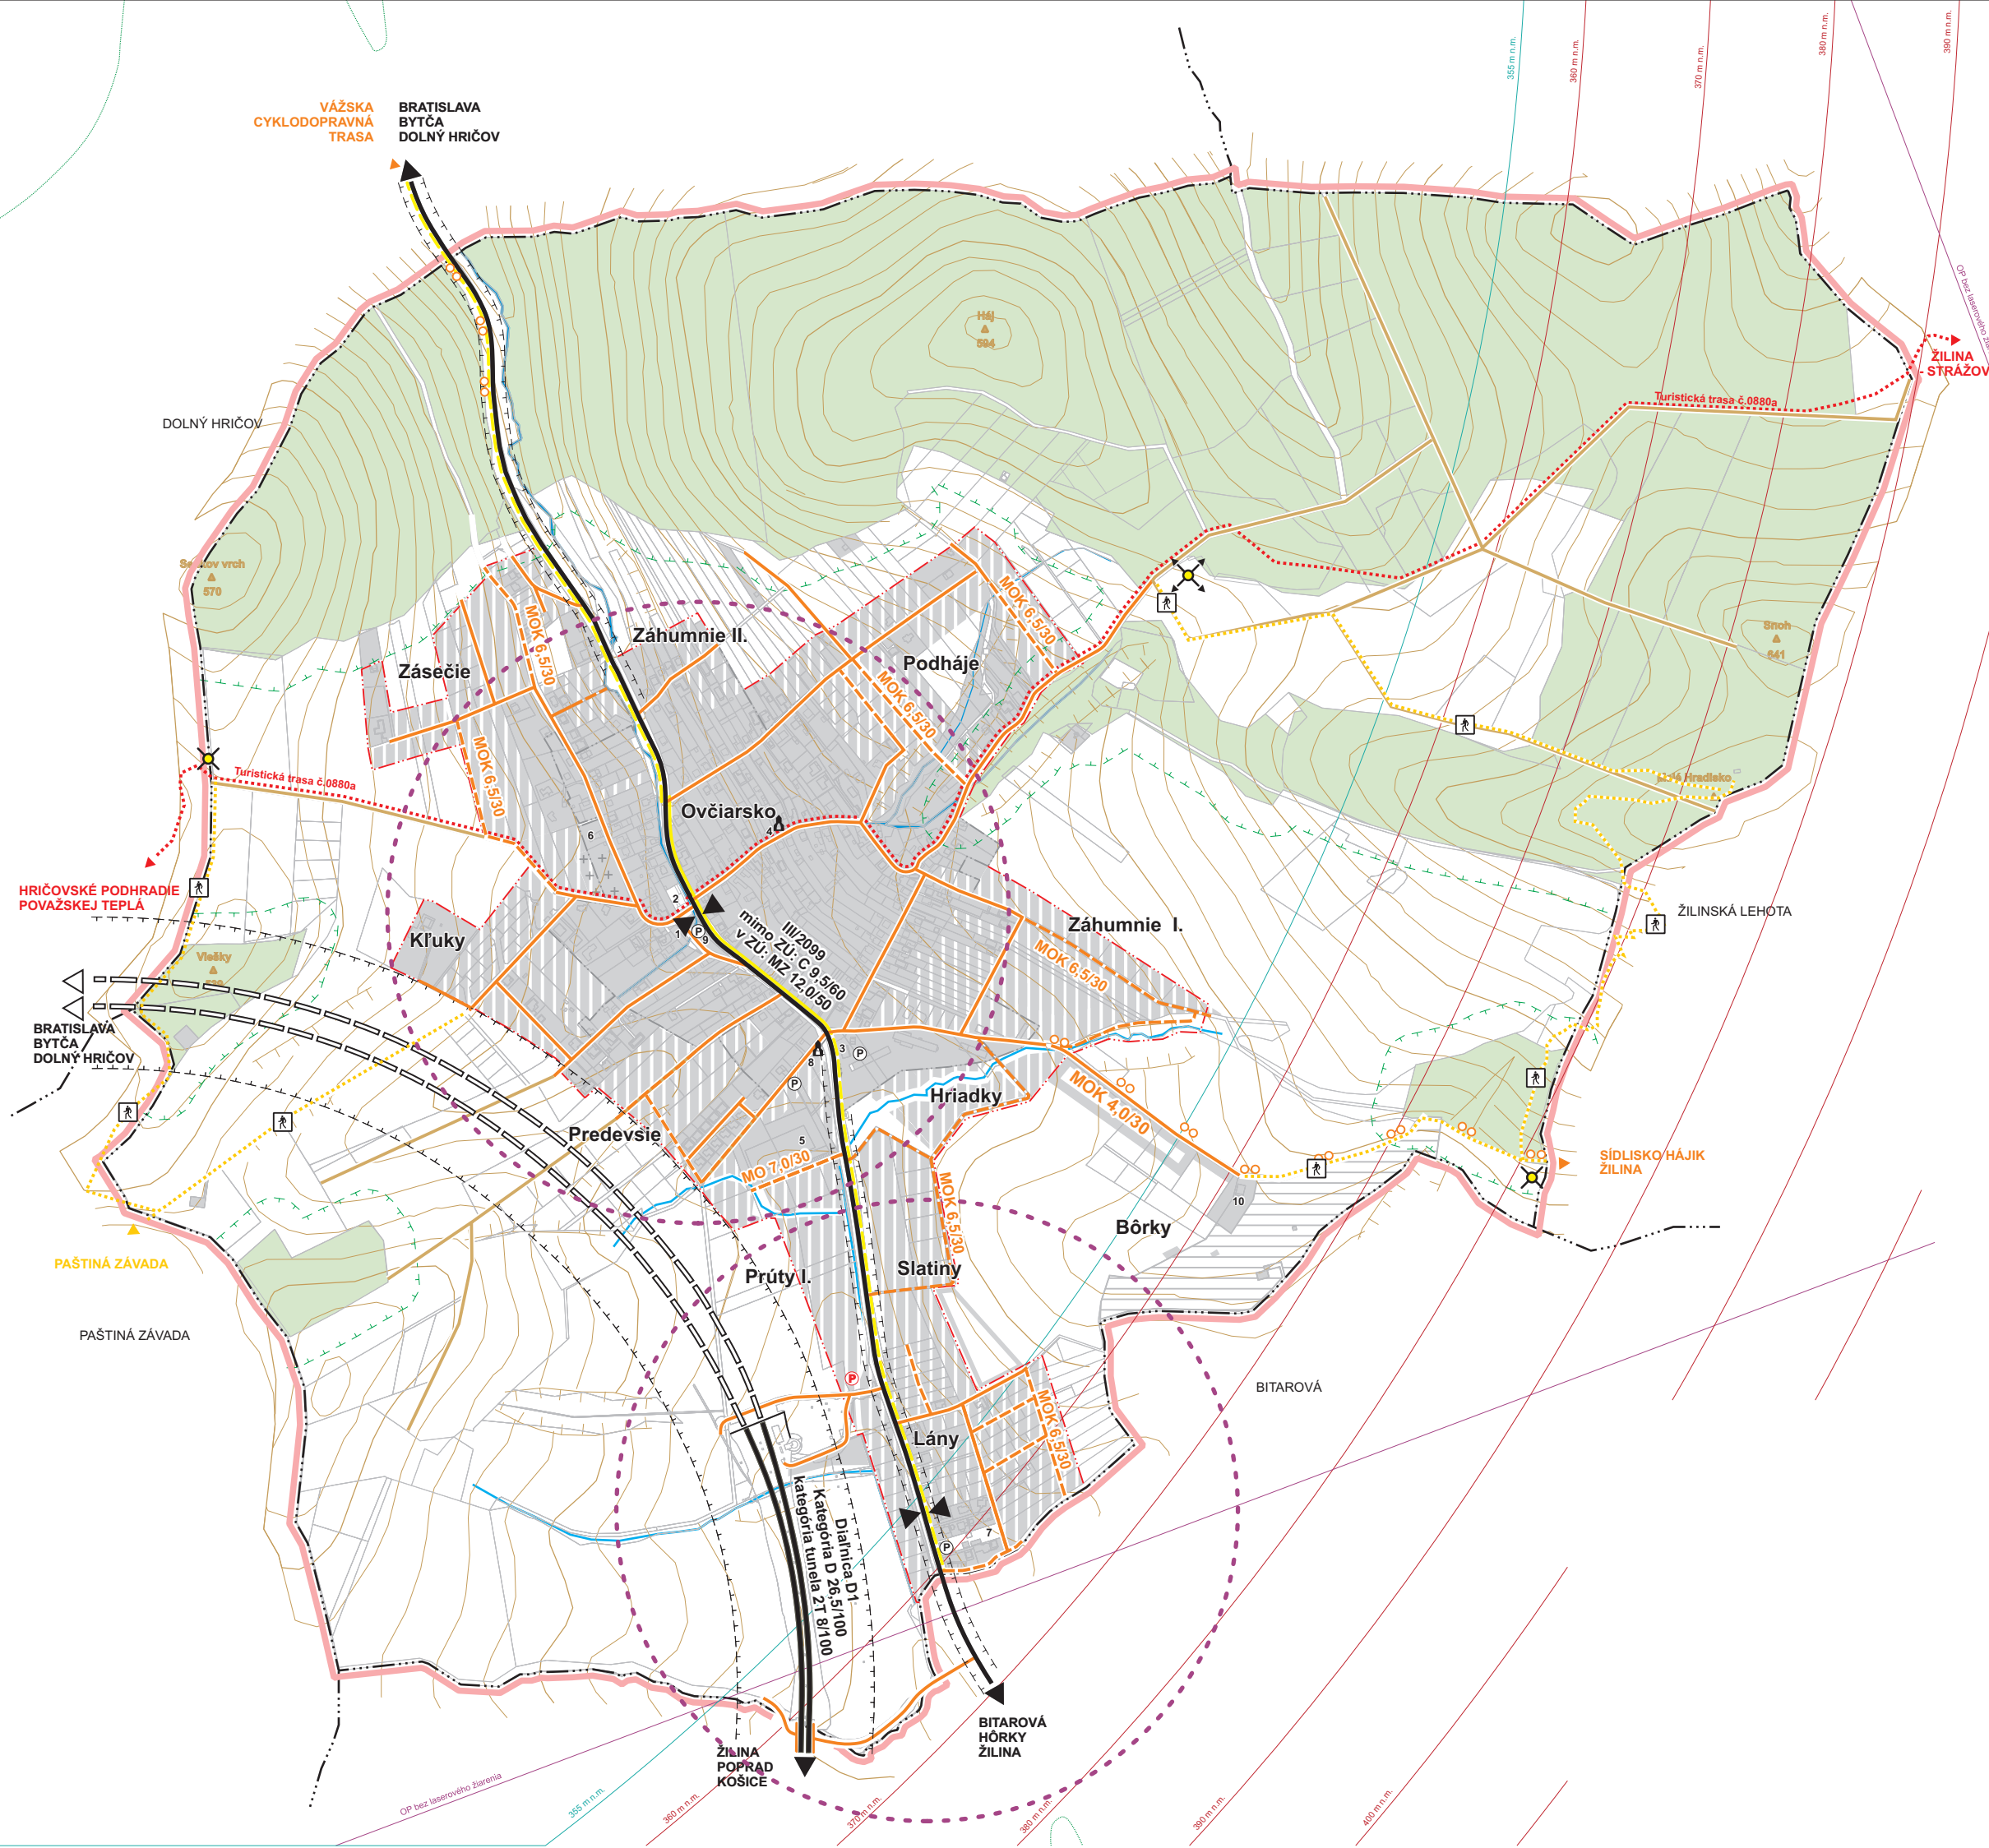

STAV	NÁVRH	VÝHLAD	
			HRANICA RIEŠENÉHO ÚZEMIA
			HRANICA KATASTRÁLNEHO ÚZEMIA
			HRANICA ZASTAVANÉHO ÚZEMIA K 1.1.1990
			HRANICA SKUTOČNE ZASTAVANÉHO ÚZEMIA
			HRANICA OCHRANNÝCH PÁSEM
			HRANICA OCHRANNÝCH PÁSEM LESA
			OCHRANNÉ PÁSMA LETISKA ŽILINA
			ZASTAVANÉ PLOCHY
			CINTORÍN
			LESY
			VODNÉ TOKY
			KAPLNKA, ZVONICA
			DIAĽNICA D1
			DIAĽNIČNÝ TUNEL
			ZBERNÁ CESTA
			OBSLUŽNÁ CESTA
			OSTATNÉ A ÚČELOVÉ CESTY
			FUNKČNÁ TRIEDA
			KATEGÓRIA CESTY
			AUTOBUSOVÉ ZASTÁVKY
			DOCHÁDZKOVÁ VZDIALENOSŤ 500 m OD AUTOBUSOVEJ ZASTÁVKY
			PARKOVISKÁ
			ZNAČKOVANÉ TURISTICKÉ CHODNÍKY
			CYKLOTRASY
			ODPOČÍNKOVÉ MIESTA PRE TURISTOV A CYKLISTOV
			VYCHÁDZKOVÉ PEŠIE TRASY
			ROZHLADŇA

ZOZNAM OBČIANSKEJ VYBAVENOSTI

- 1 - Kultúrny dom, obecný úrad, potraviny, hostinec
- 2 - Materská škola
- 3 - Hasičská zbrojnica - dočasný objekt
- 4 - Zvonica
- 5 - Športový areál, futbalové ihrisko, šatne
- 6 - kostol Nepoškvrneného srdca Panny Márie
- 7 - Záhradnícke centrum Lány
- 8 - Pricestná kaplnka
- 9 - Detské ihrisko

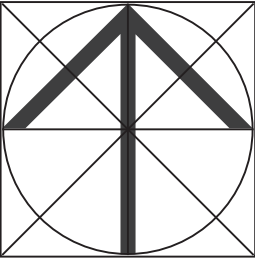

SPRACOVATEĽ ÚPN :	ARCH KRAJČ s.r.o.
NÁZOV VÝKRESU:	VÝKRES VEREJNÉHO DOPRAVNÉHO VYBAVENIA ÚZEMIA
NÁZOV DOKUMENTÁCIE:	ÚZEMNÝ PLÁN OBCE OVČIARSKO NÁVRH
ROK SPRACOVANIA	06/2025
MIERKA	1:10 000