


Táto situácia je neoddeliteľnou súčasťou rozhodnutia o umiestnení stavby zo dňa 13.02.2020 pod č. ST/19/0045/1673/001 podpis

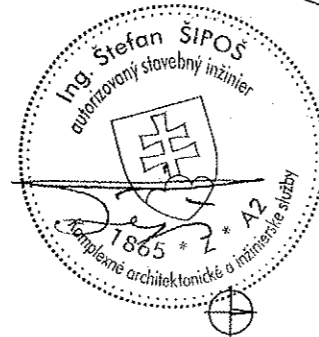

Telekomunik s.r.o. Projektová a inžinierska kancelária	
Názov akcie :	
INS_FTTH_ZA_SLNC_01_Bitarová	
Obsah výkresu : Navrhovaná trasa	
Investor : Slovak Telekom a.s., Bajkalská 28, 817 62 Bratislava	
Vypracoval :	V. Ziac
Kontroloval :	Ing. Šipoš
Zod. projektant :	Ing. Šipoš
Č. zákazky :	
Dátum :	05/2020
Stupeň :	PS
Formát :	2A4
Mierka :	1:1000
Výtlačok číslo :	K1


- LEGENDA:**
- exist. sieť ST
 - navrhovaná trasa
 - navrhovaná nadzemná sieť
 - po existujúcich sľoch ST
 - existujúci stĺp ST
 - nová skriňa TAB

Názov akcie :
INS_FTTH_ZA_SLNC_01_Bitarová


Obsah výkresu : **Navrhovaná trasa**
Investor : Slovak Telekom, a.s., Bajkalská 28, 817 62 Bratislava

Vypracoval :	V.Zajac
Kontroloval :	Ing. Šipoš
Zod. projektant :	Ing. Šipoš
Č. zákazky :	
Dátum :	05/2020
Stupeň :	PS
Formát :	2A4
Mierka :	1:1000


Výťahok číslo :
K2

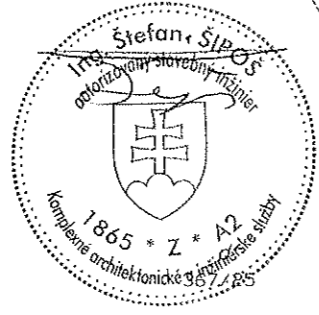

- LEGENDA:**
- exist.sieť ST
 - navrhovaná trasa
 - navrhovaná nadzemná sieť po existujúcich sponch ST
 - existujúci stĺp ST

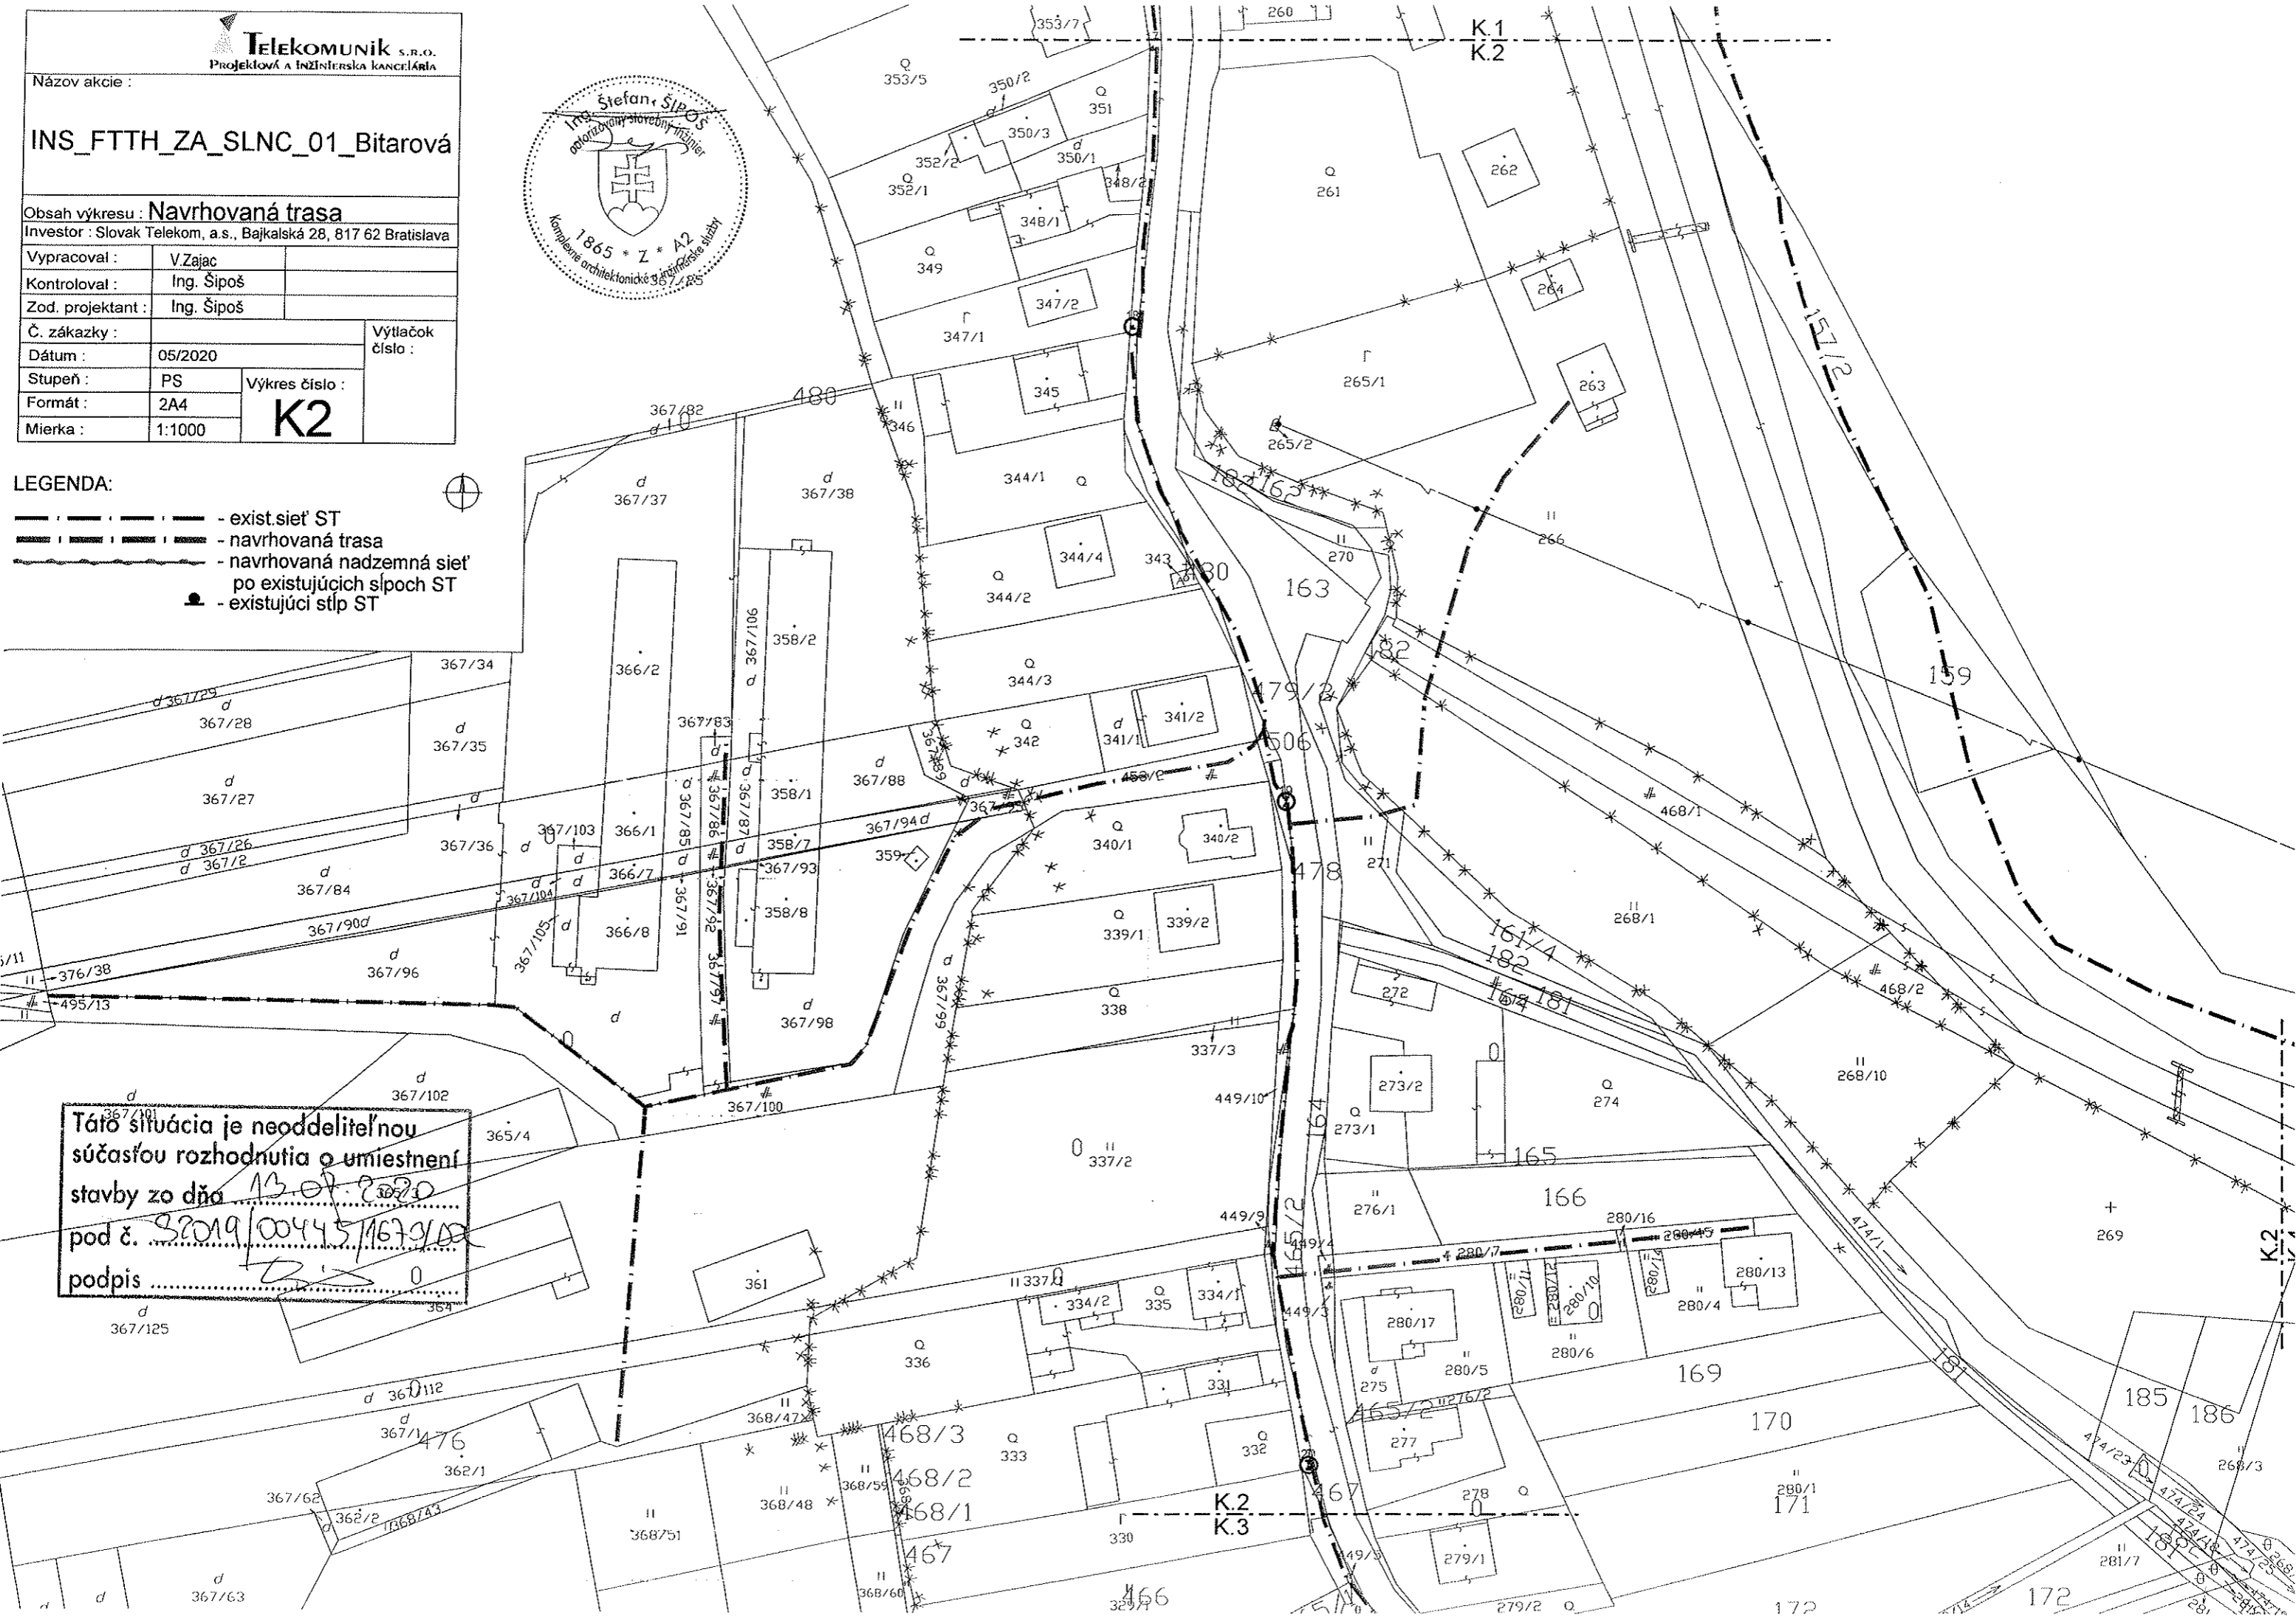


Táto situácia je neoddeliteľnou súčasťou rozhodnutia o umiestnení stavby zo dňa 13.07.2020 pod č. S2019/00445/1673/DK podpis

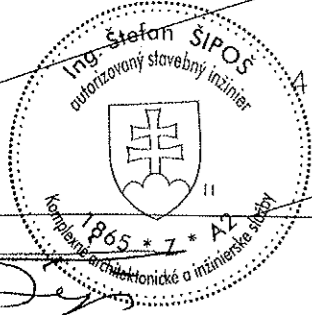

- LEGENDA:**
- exist.sieť ST
 - - - navrhovaná trasa
 - - - navrhovaná nadzemná sieť po existujúcich slúpoch ST
 - existujúci stĺp ST

TELEKOMUNIK S.R.O. Projektová a inžinierska kancelária	
Názov akcie : INS_FTTH_ZA_SLNC_01_Bitarová	
Obsah výkresu : Navrhovaná trasa	
Investor : Slovak Telekom, a.s., Bajkalská 28, 817 62 Bratislava	
Vypracoval :	V.Zajac
Kontroloval :	Ing. Šipoš
Zod. projektant :	Ing. Šipoš
Č. zákazky :	
Dátum :	05/2020
Stupeň :	PS
Formát :	2A4
Mierka :	1:1000
Výtlačok číslo : K3	

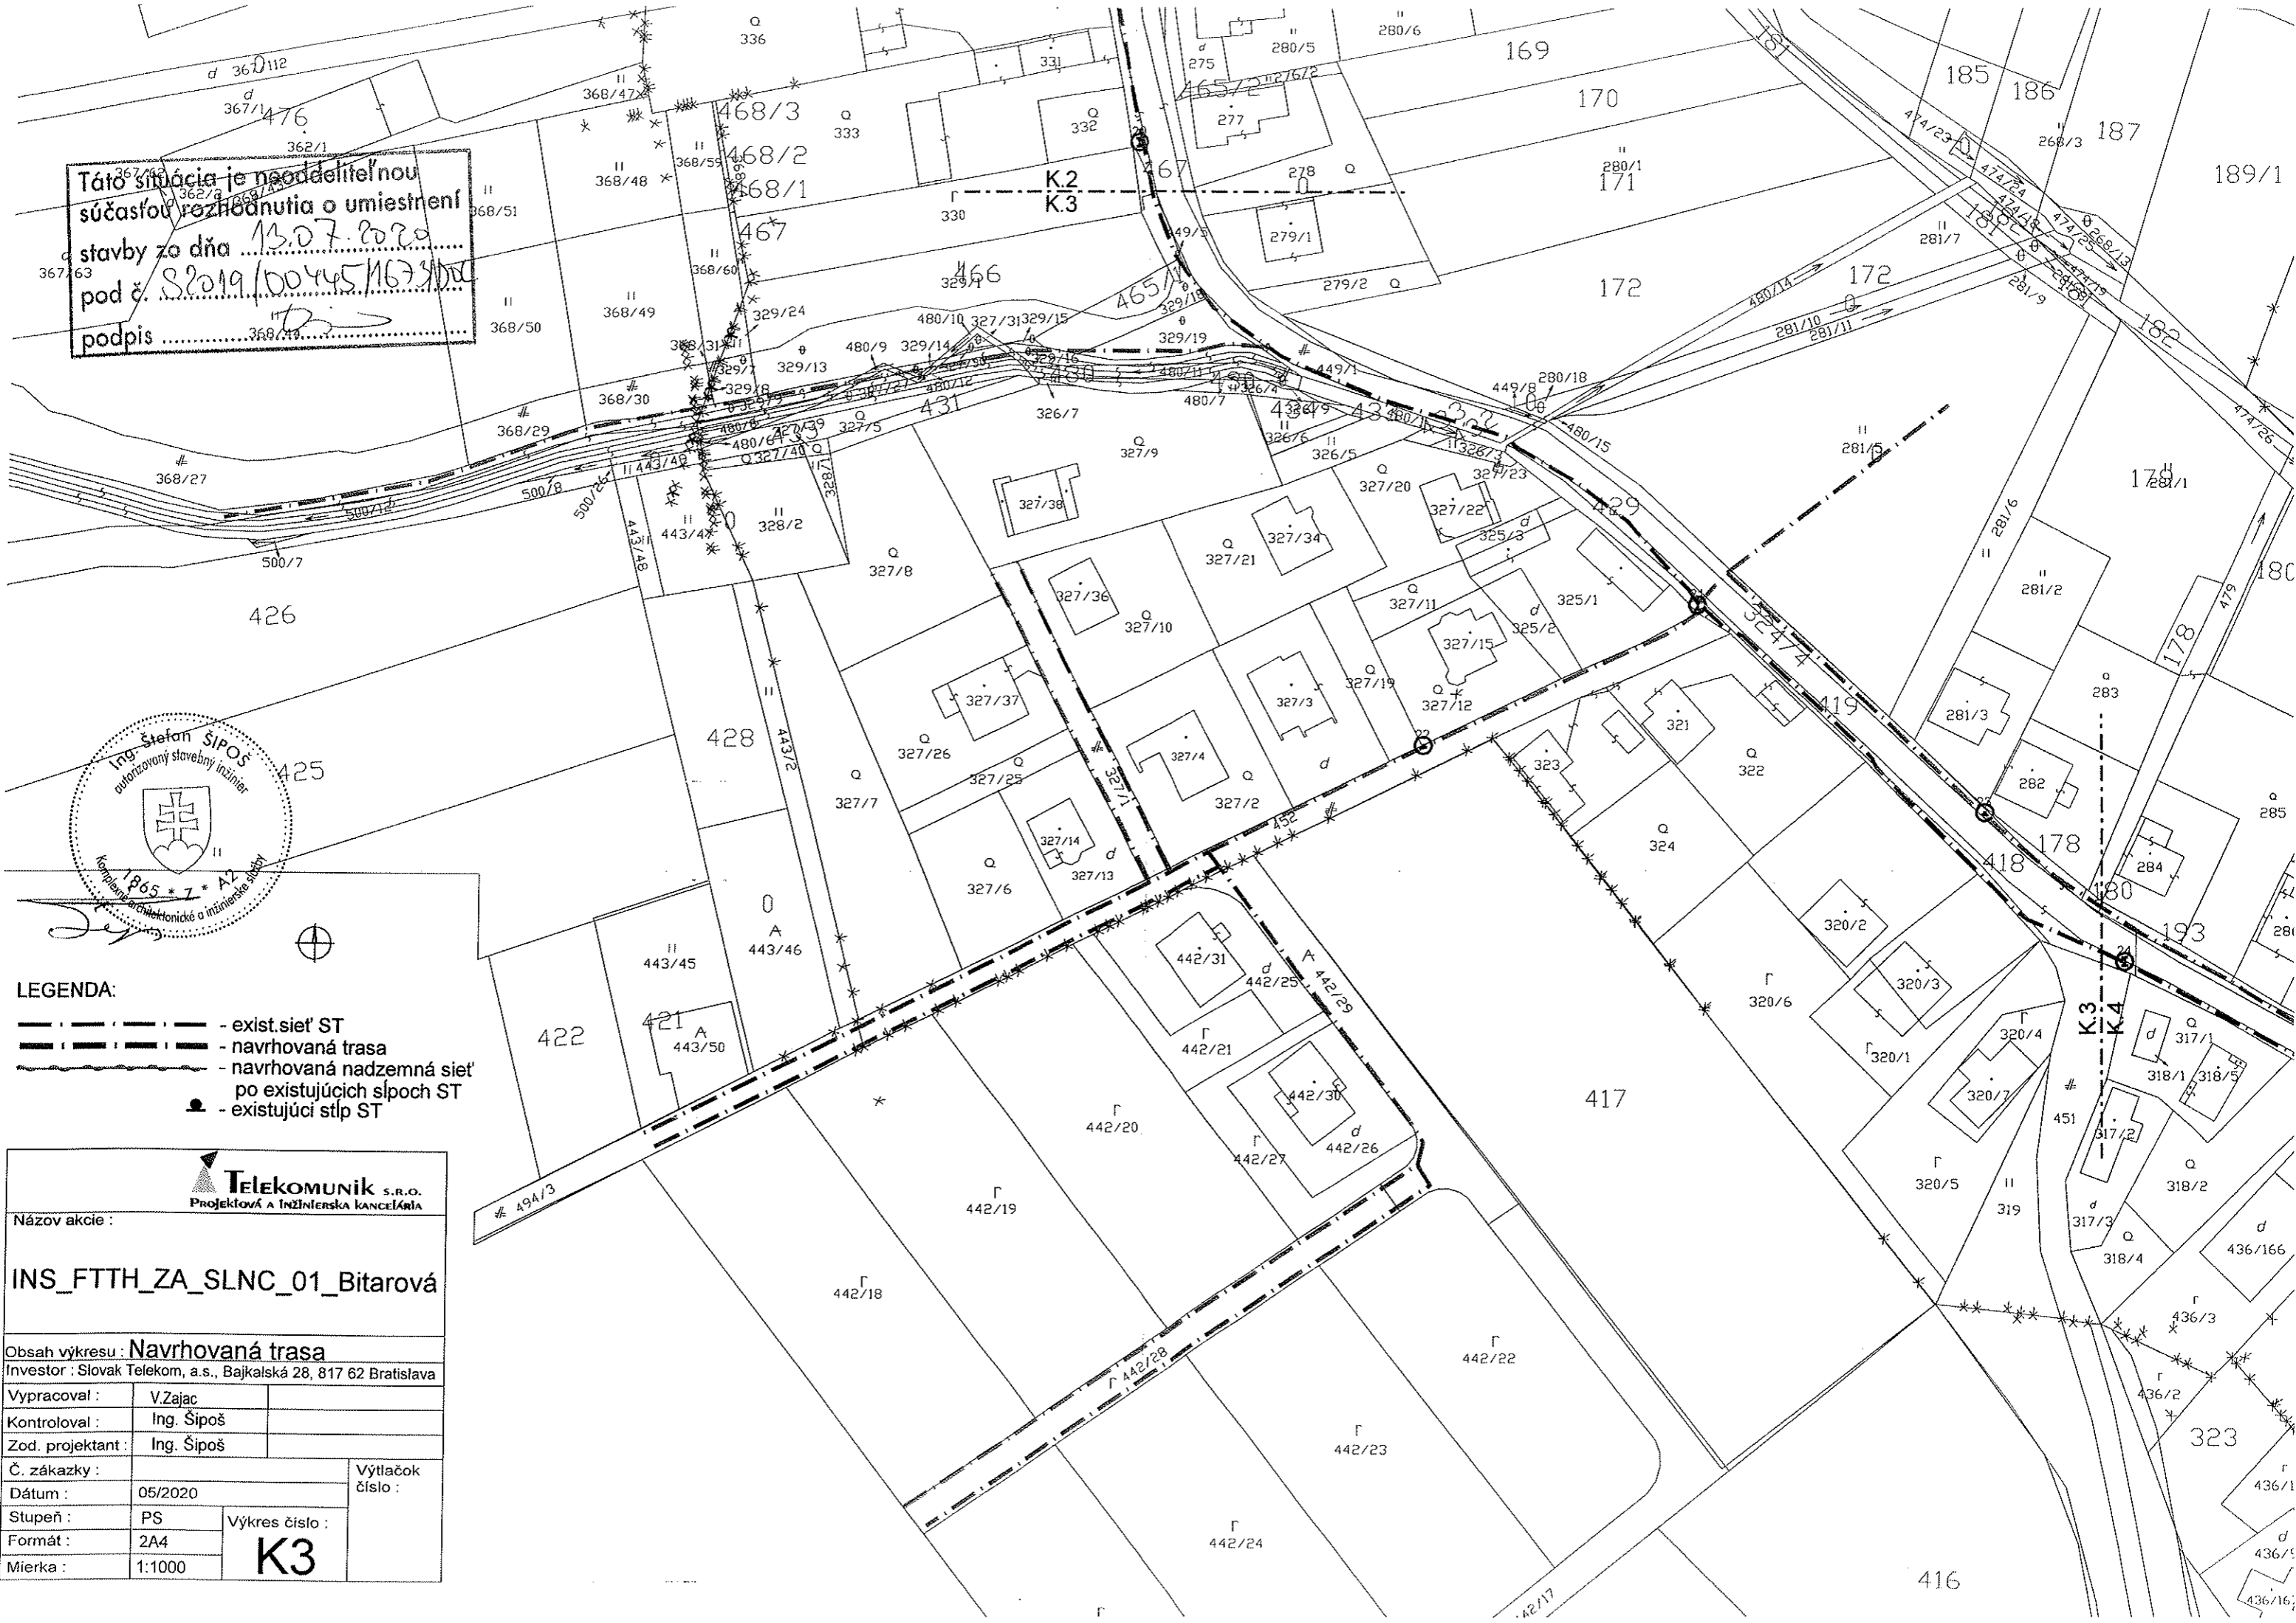

Názov akcie :

INS_FTTH_ZA_SLNC_01_Bitarová



Obsah výkresu : **Navrhovaná trasa**

Investor : Slovak Telekom, a.s., Bajkalská 28, 817 62 Bratislava

Vypracoval :	V.Zajac	Výtlačok číslo :
Kontroloval :	Ing. Šipoš	
Zod. projektant :	Ing. Šipoš	
Č. zákazky :		
Dátum :	05/2020	
Stupeň :	PS	Výkres číslo :
Formát :	2A4	K4
Mierka :	1:1000	

LEGENDA:

- - - - - exist.sieť ST
- - - - - navrhovaná trasa
- - - - - navrhovaná nadzemná sieť po existujúcich sĺpoch ST
- existujúci stĺp ST

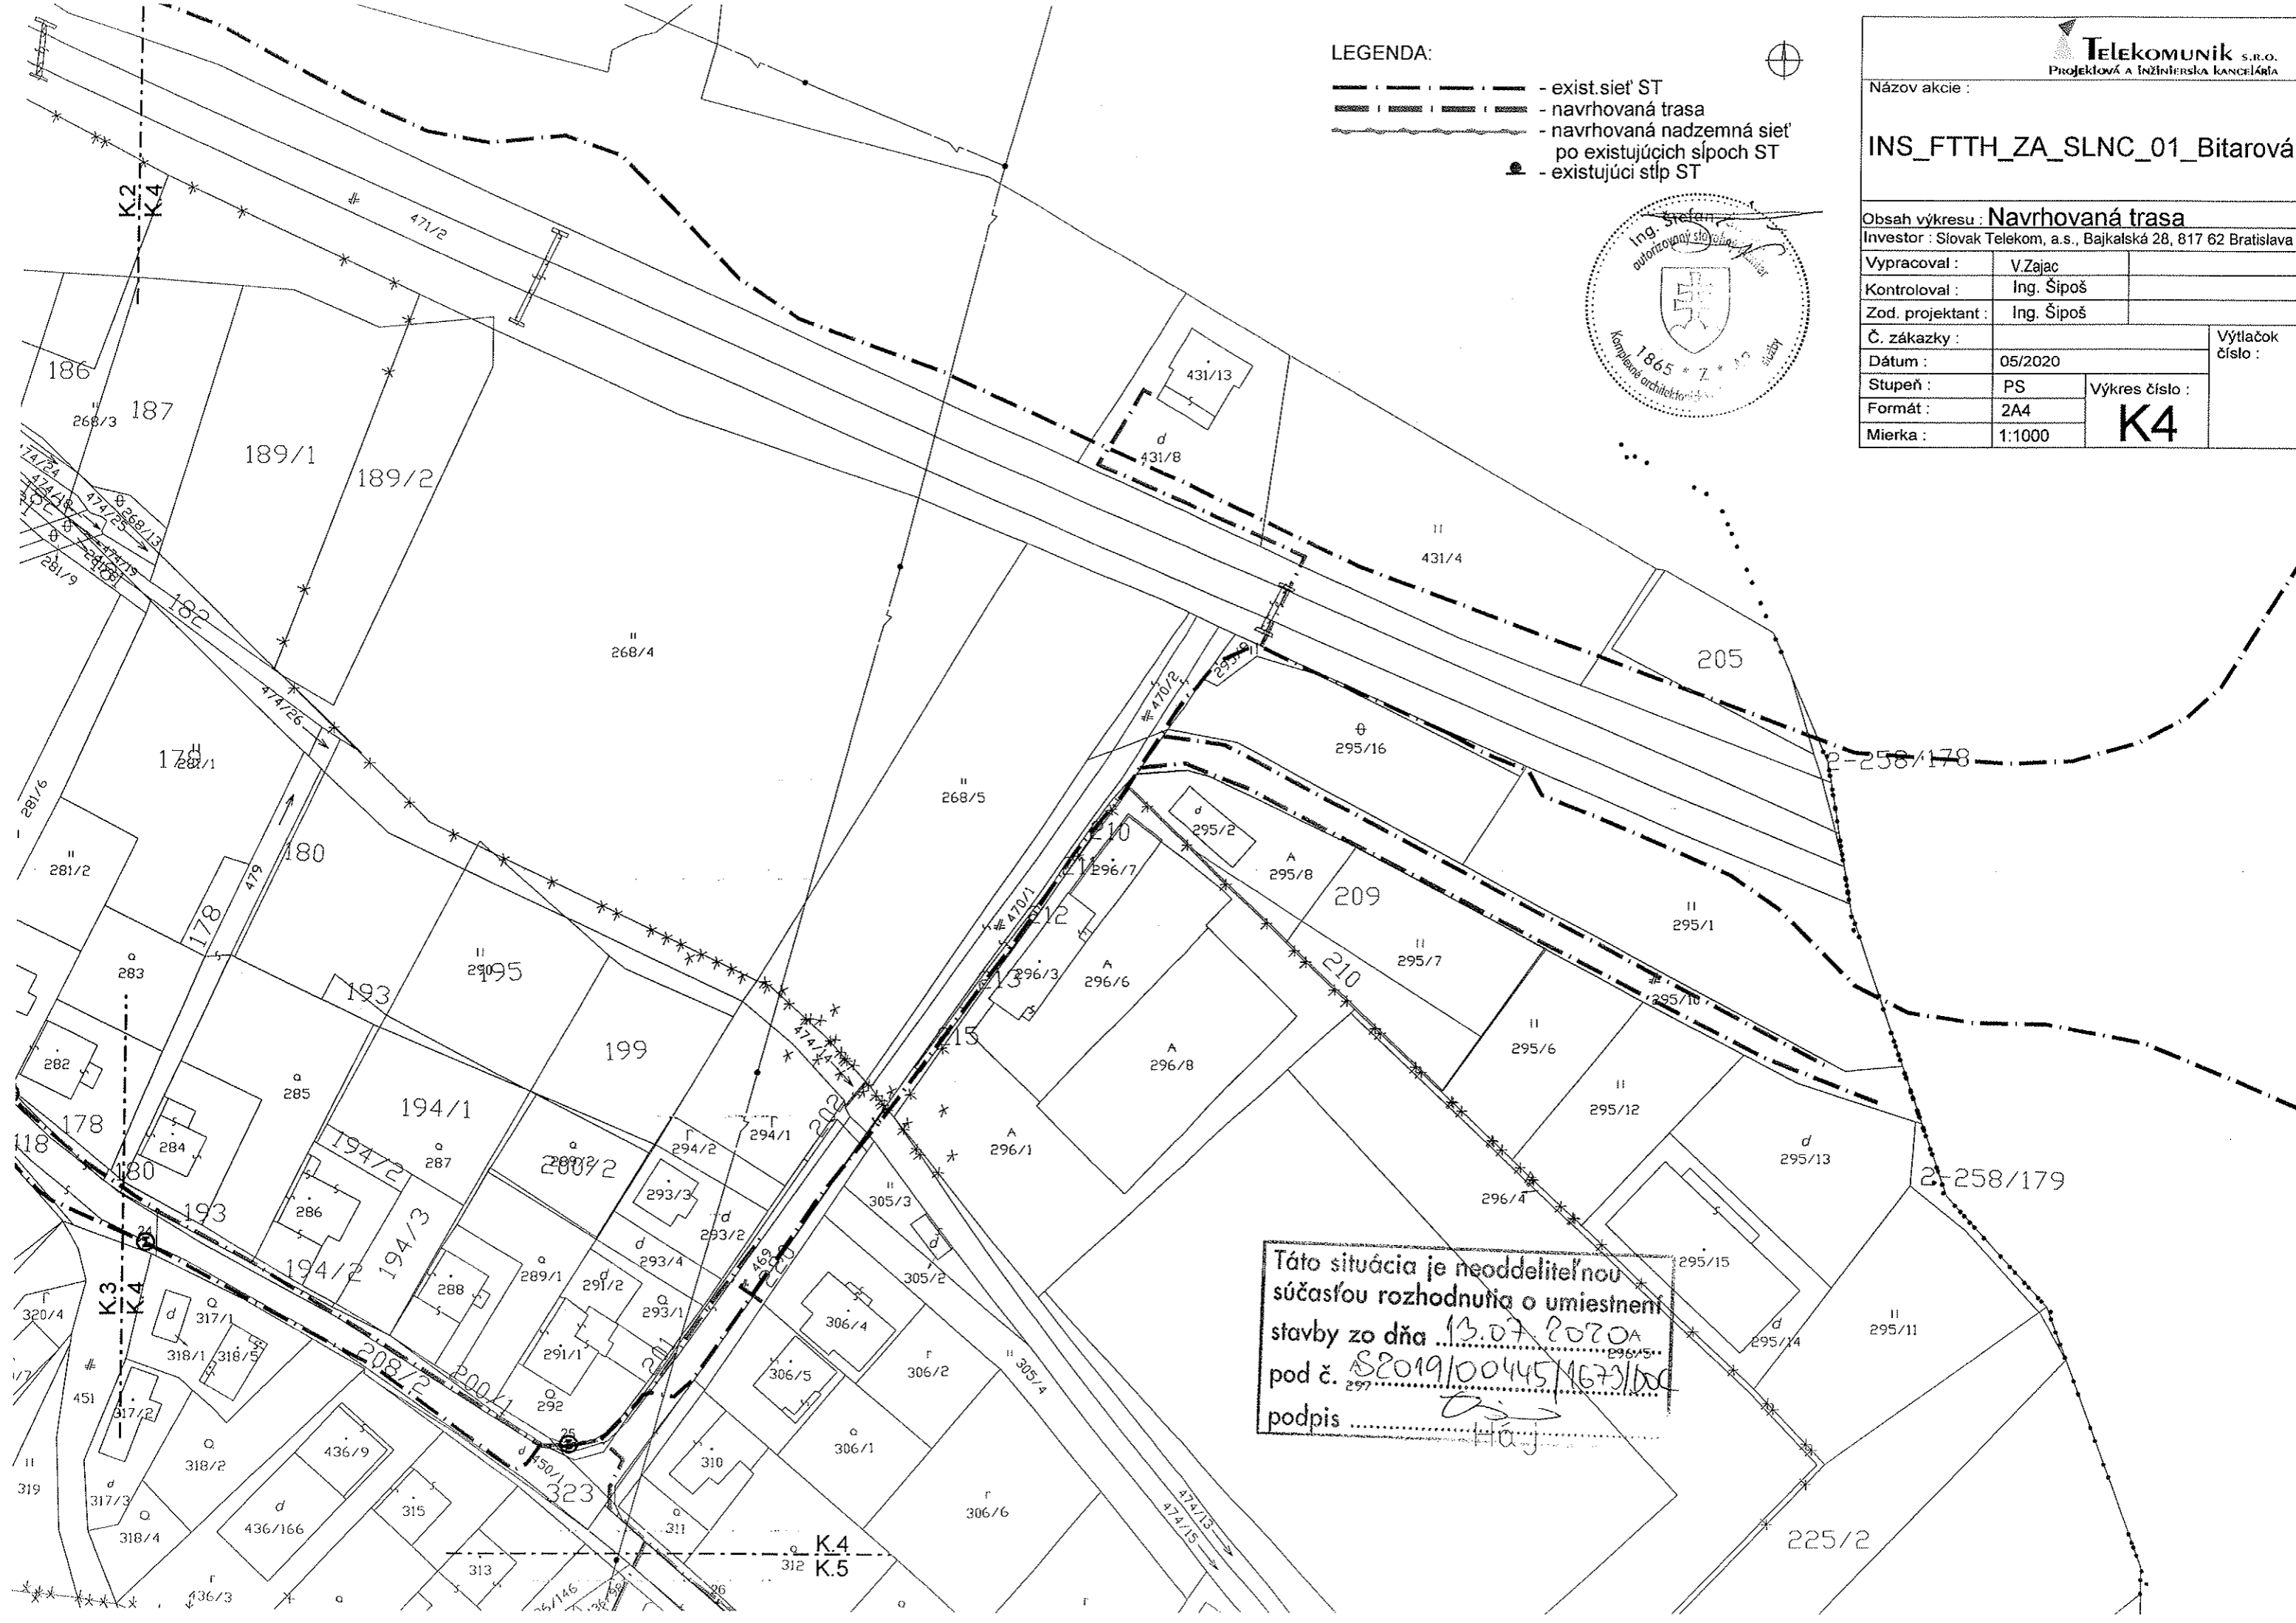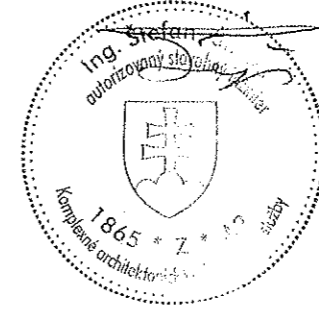

Táto situácia je neoddeliteľnou súčasťou rozhodnutia o umiestnení stavby zo dňa 13.07.2020A pod č. S2019/00445/1673/100 podpis *[Signature]*



- LEGENDA:**
- exist.sieť ST
 - navrhovaná trasa
 - navrhovaná nadzemná sieť po existujúcich sĺpoch ST
 - existujúci sĺp ST

TELEKOMUNIK S.R.O. Projektová a Inžinierska kancelária	
Názov akcie :	
INS_FTTH_ZA_SLNC_01_Bitarová	
Obsah výkresu : Navrhovaná trasa	
Investor : Slovak Telekom, a.s., Bajkalská 28, 817 62 Bratislava	
Vypracoval :	V.Zajac
Kontroloval :	Ing. Šipoš
Zod. projektant :	Ing. Šipoš
Č. zákazky :	
Dátum :	05/2020
Stupeň :	PS
Formát :	2A4
Mierka :	1:1000
Výtlačok číslo :	
K5	

Táto situácia je neoddeliteľnou súčasťou rozhodnutia o umiestnení stavby zo dňa 13.07.2020 pod č. SP019/00445/1673/D06
 436/52
 podpis *[Signature]*

Názov akcie :

INS_FTTH_ZA_SLNC_01_Bitarová

Obsah výkresu : **Navrhovaná trasa**

Investor : Slovak Telekom, a.s., Bajkalská 28, 817 62 Bratislava

Vypracoval : V.Zajac

Kontroloval : Ing. Šipoš

Zod. projektant : Ing. Šipoš

Č. zákazky :

Výtlačok číslo :

Dátum : 05/2020






Stupeň : PS Výkres číslo :


Formát : 2A4


K6


Mierka : 1:1000

LEGENDA:

-  - exist.sieť ST
-  - navrhovaná trasa
-  - navrhovaná nadzemná sieť
-  po existujúcich slupoch ST
-  - existujúci stĺp ST

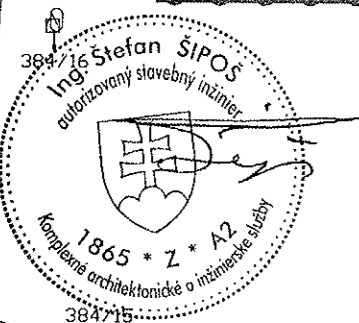

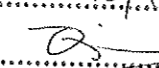Táto situácia je neoddeliteľnou súčasťou rozhodnutia o umiestnení stavby zo dňa 13.07.2020 pod č. S2019/0045/1673/Dx podpis: 

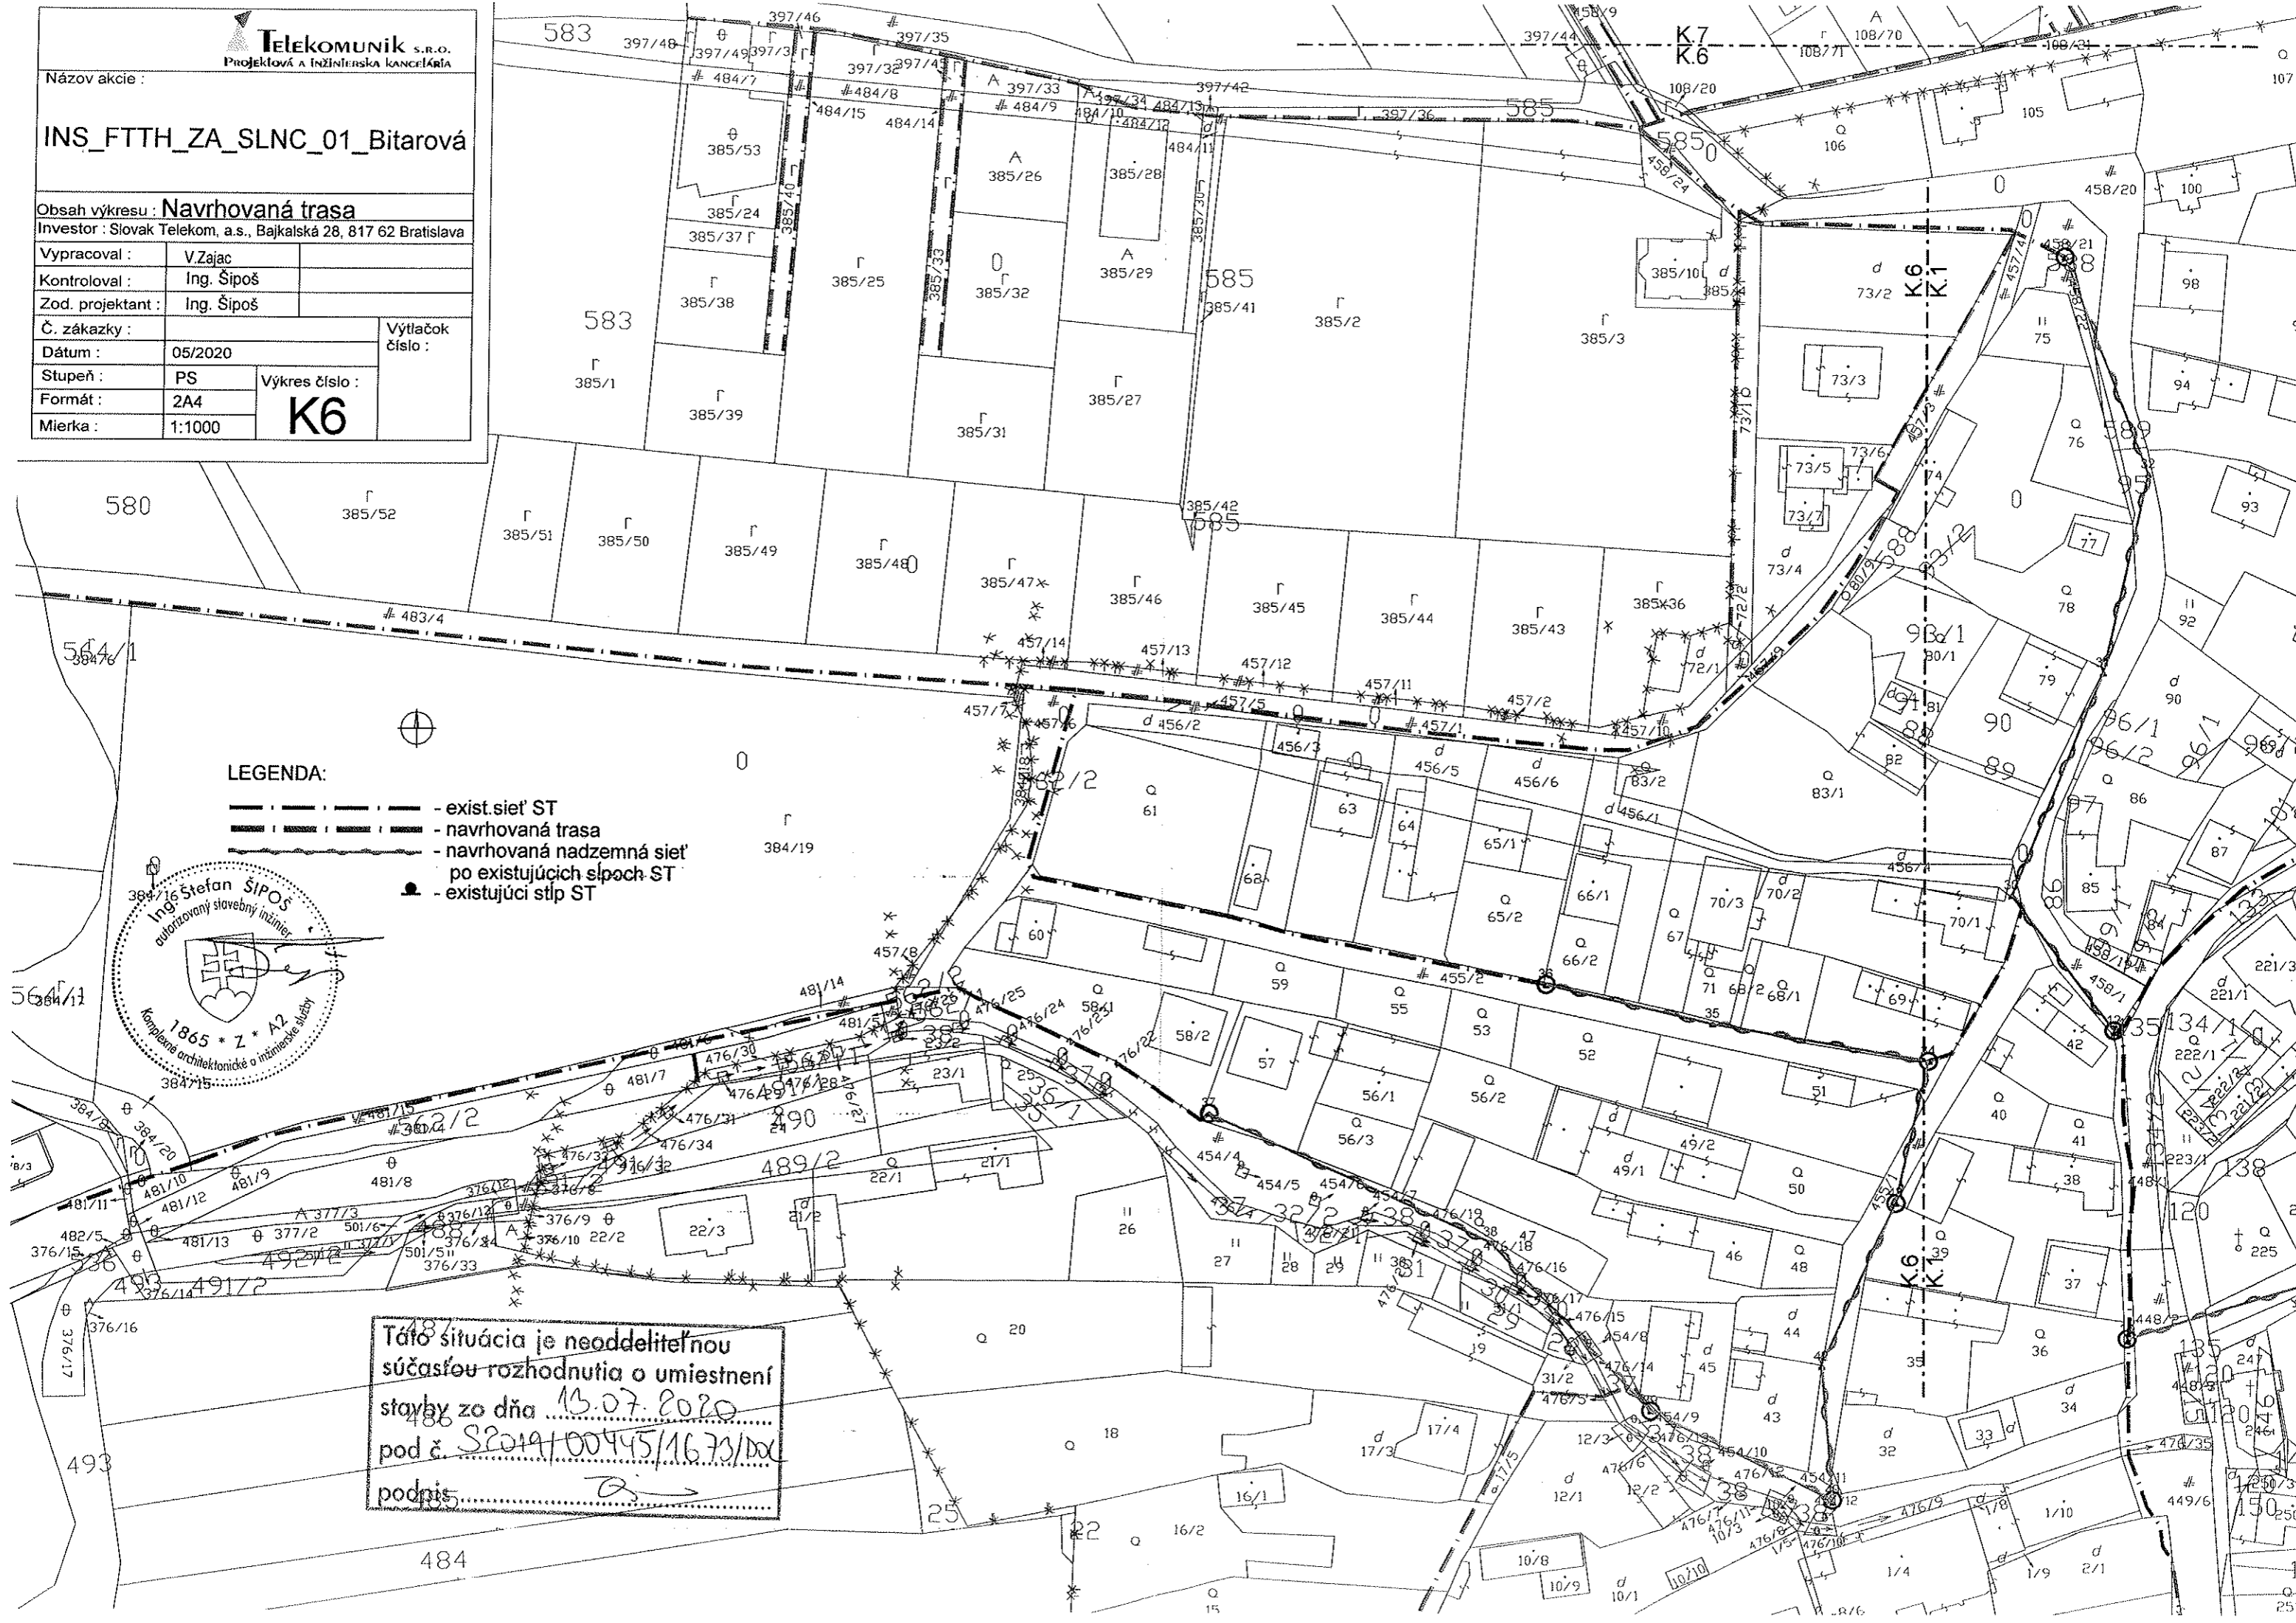




TELEKOMUNIK S.R.O. Projektová a inžinierska kancelária	
Názov akcie :	
INS_FTTH_ZA_SLNC_01_Bitarová	
Obsah výkresu : Navrhovaná trasa	
Investor : Slovak Telekom, a.s., Bajkalská 28, 817 62 Bratislava	
Vypracoval :	V.Zajac
Kontroloval :	Ing. Šipoš
Zod. projektant :	Ing. Šipoš
Č. zákazky :	
Dátum :	05/2020
Stupeň :	PS
Formát :	2A4
Mierka :	1:1000
Výtlačok číslo :	K7

[Handwritten signature]



635

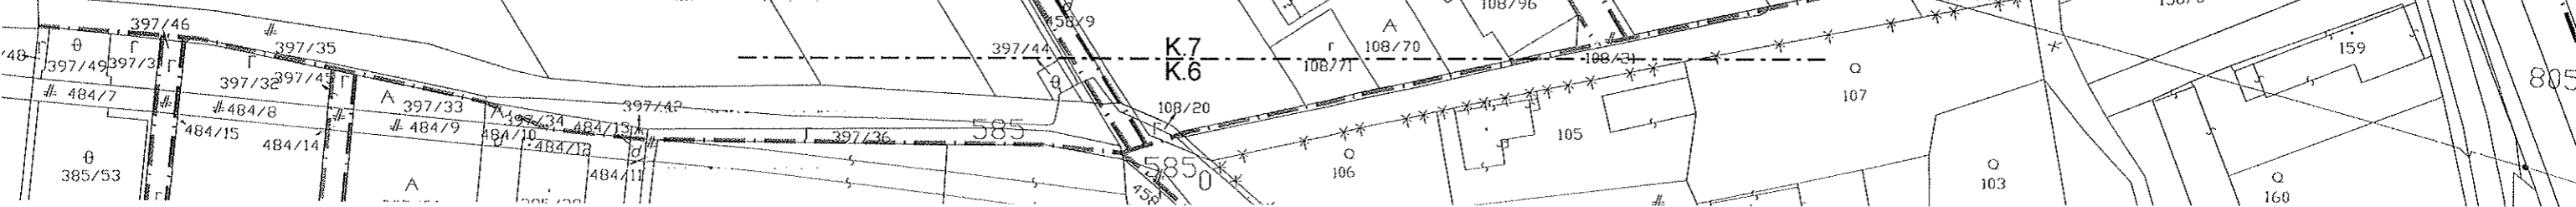

Názov akcie :
INS_FTTH_ZA_SLNC_01_Bitarová

Obsah výkresu : **Navrhovaná trasa**
Investor : Slovak Telekom, a.s., Bajkalská 28, 817 62 Bratislava

Vypracoval :	V.Zajac	
Kontroloval :	Ing. Šipoš	
Zod. projektant :	Ing. Šipoš	
Č. zákazky :		Výtlačok číslo :
Dátum :	05/2020	
Stupeň :	PS	Výkres číslo :
Formát :	2A4	K8
Mierka :	1:1000	

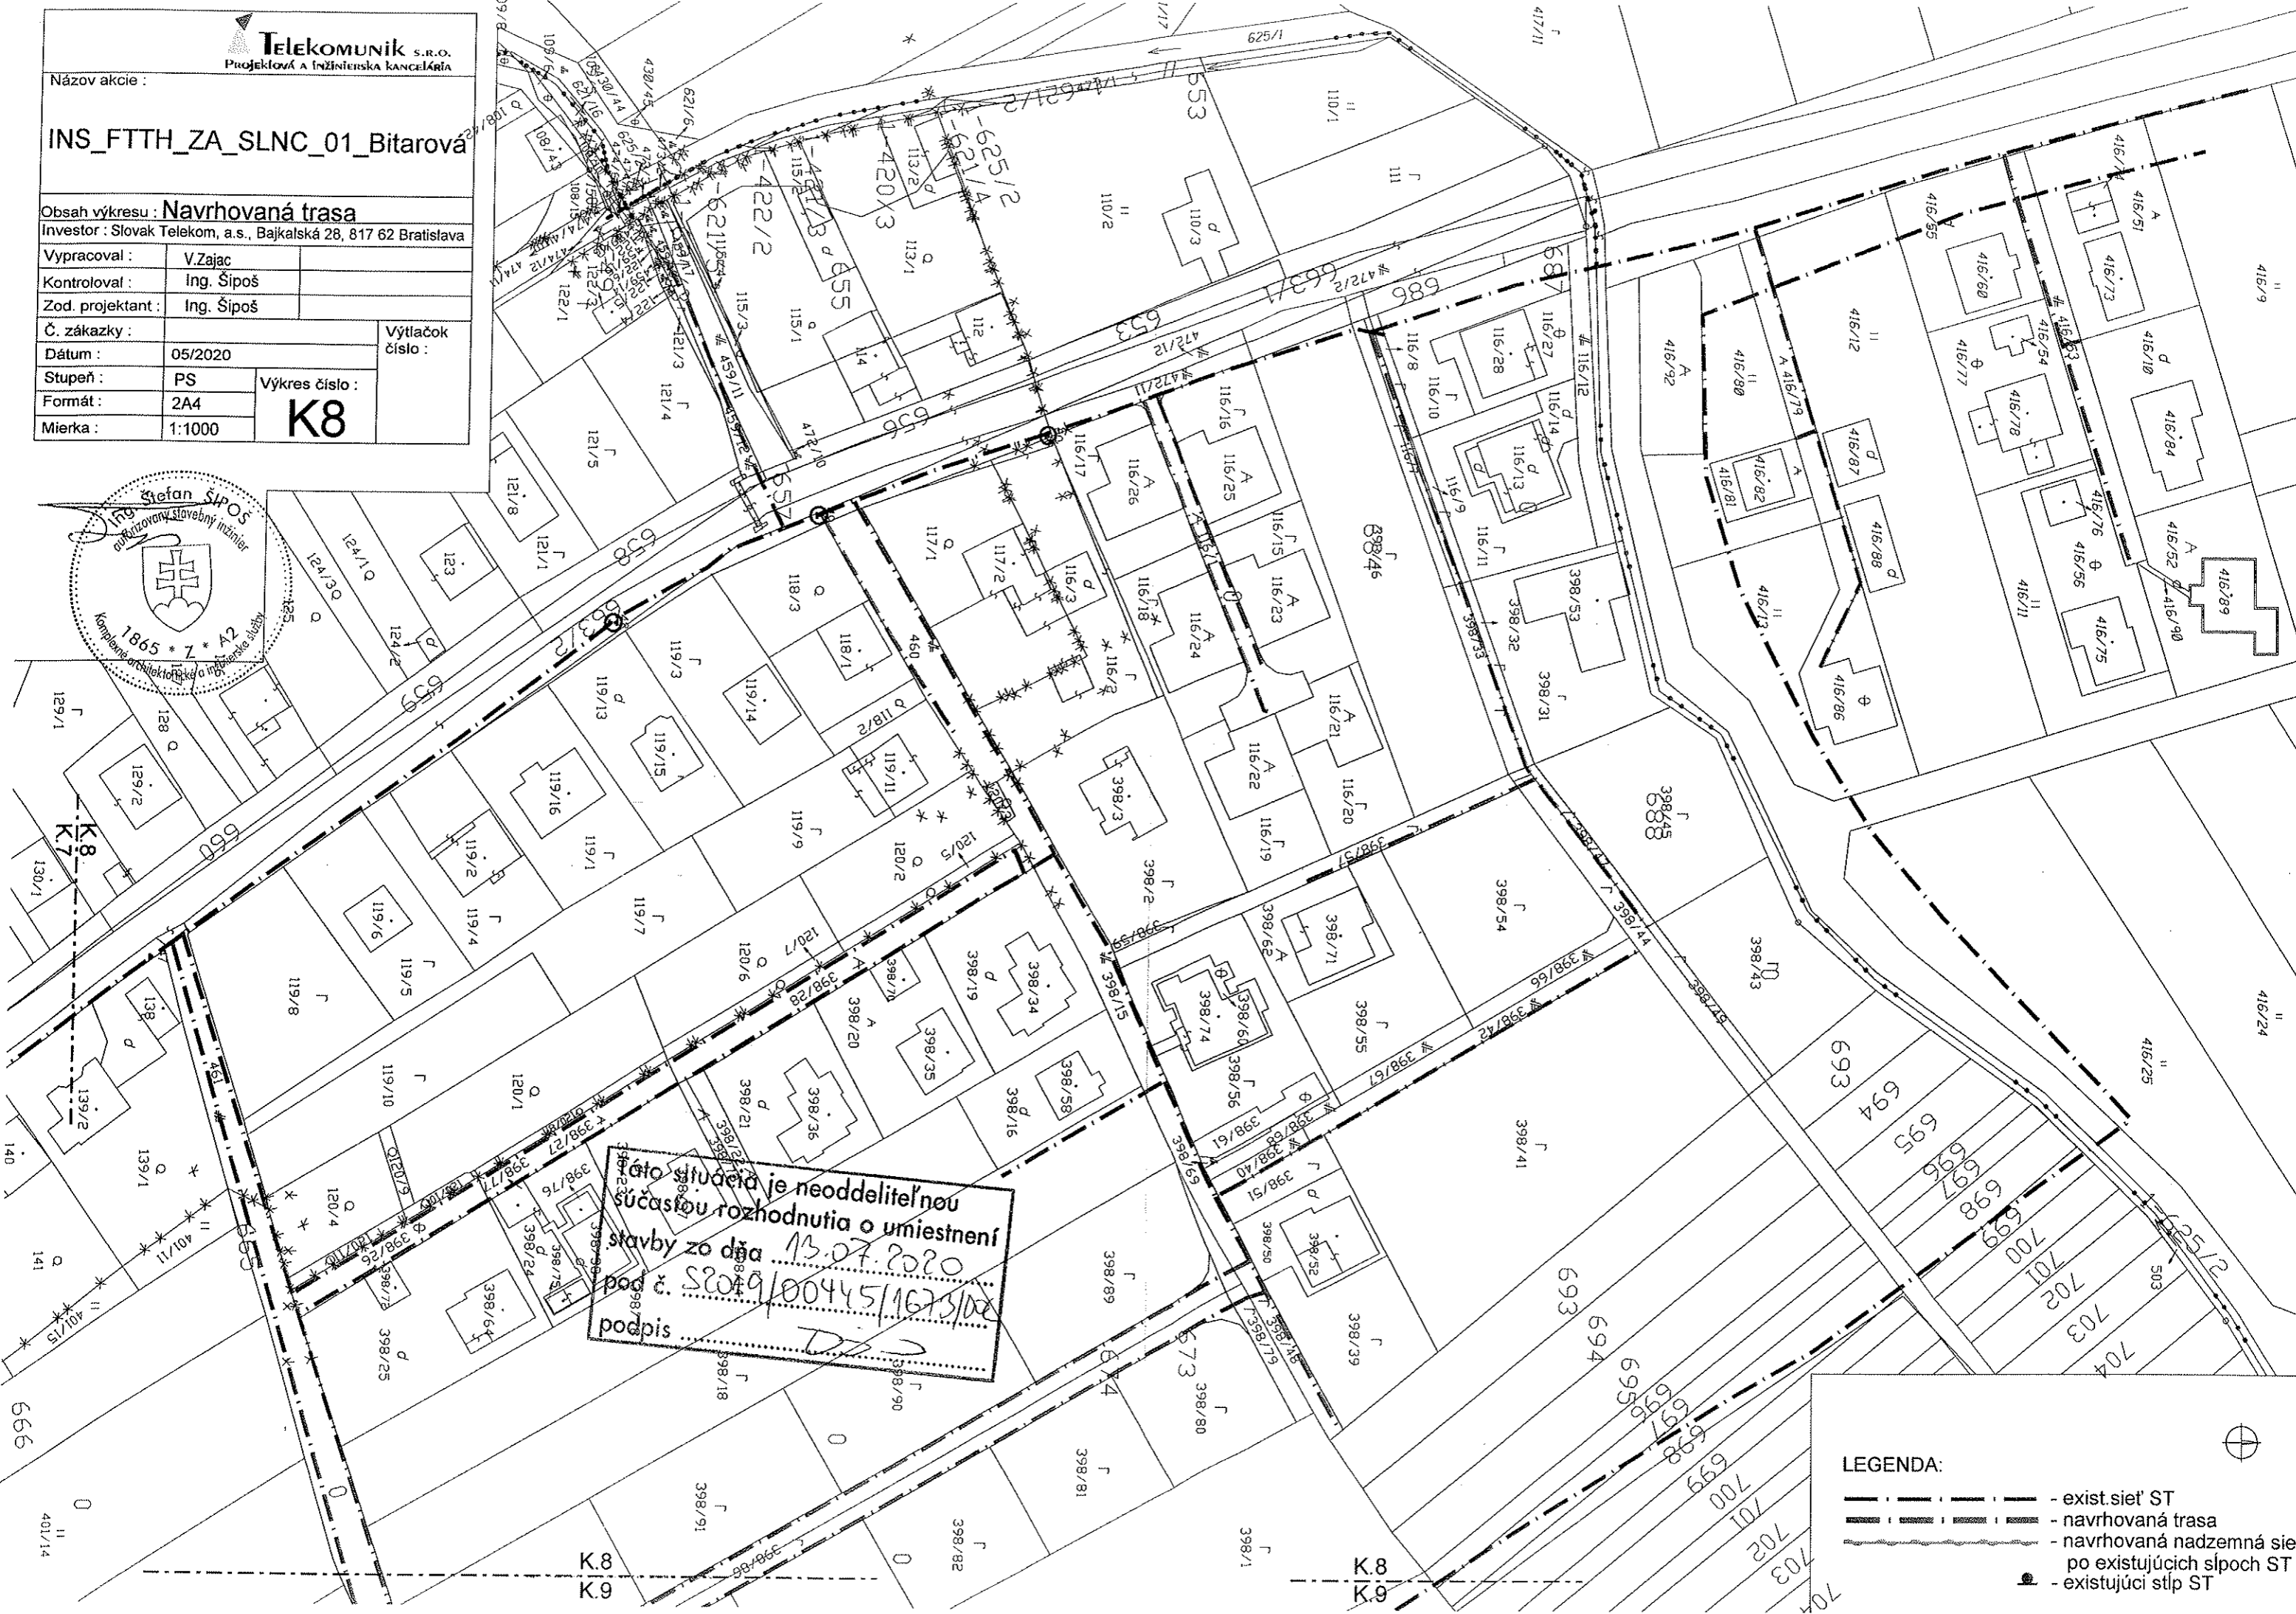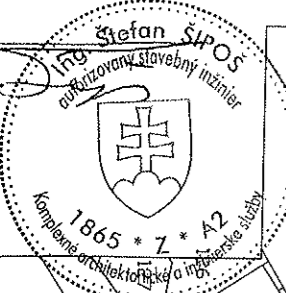

Táto štúdia je neoddeliteľnou súčasťou rozhodnutia o umiestnení stavby zo dňa 13.07.2020 pod č. S2019/0045/1673/D2
podpis


- LEGENDA:**
- exist. sieť ST
 - - - - - navrhovaná trasa
 - navrhovaná nadzemná sieť
 - o po existujúcich slúpkach ST
 - existujúci stĺp ST




- LEGENDA:**
- - - - - exist. siet' ST
 - - - - - navrhovaná trasa
 - - - - - navrhovaná nadzemná sieť po existujúcich slúpoch ST
 - existujúci slúp ST



Táto situácia je neoddeliteľnou súčasťou rozhodnutia o umiestnení stavby zo dňa 13.07.2020 pod č. S2019/00445/1673/002
 podpis _____

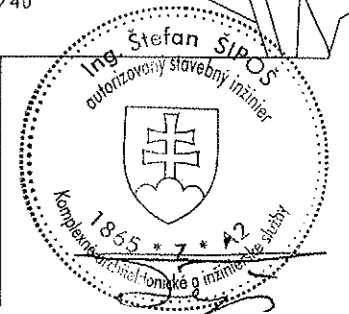

Telekomunik s.r.o. Projektová a inžinierska kancelária	
Názov akcie : INS_FTTH_ZA_SLNC_01_Bitarová	
Obsah výkresu : Navrhovaná trasa	
Investor : Slovak Telekom, a.s., Bajkalská 28, 817 62 Bratislava	
Vypracoval :	V.Zajac
Kontroloval :	Ing. Šipoš
Zod. projektant :	Ing. Šipoš
Č. zákazky :	
Dátum :	05/2020
Stupeň :	PS
Formát :	2A4
Mierka :	1:1000
Výtlačok číslo : K9	

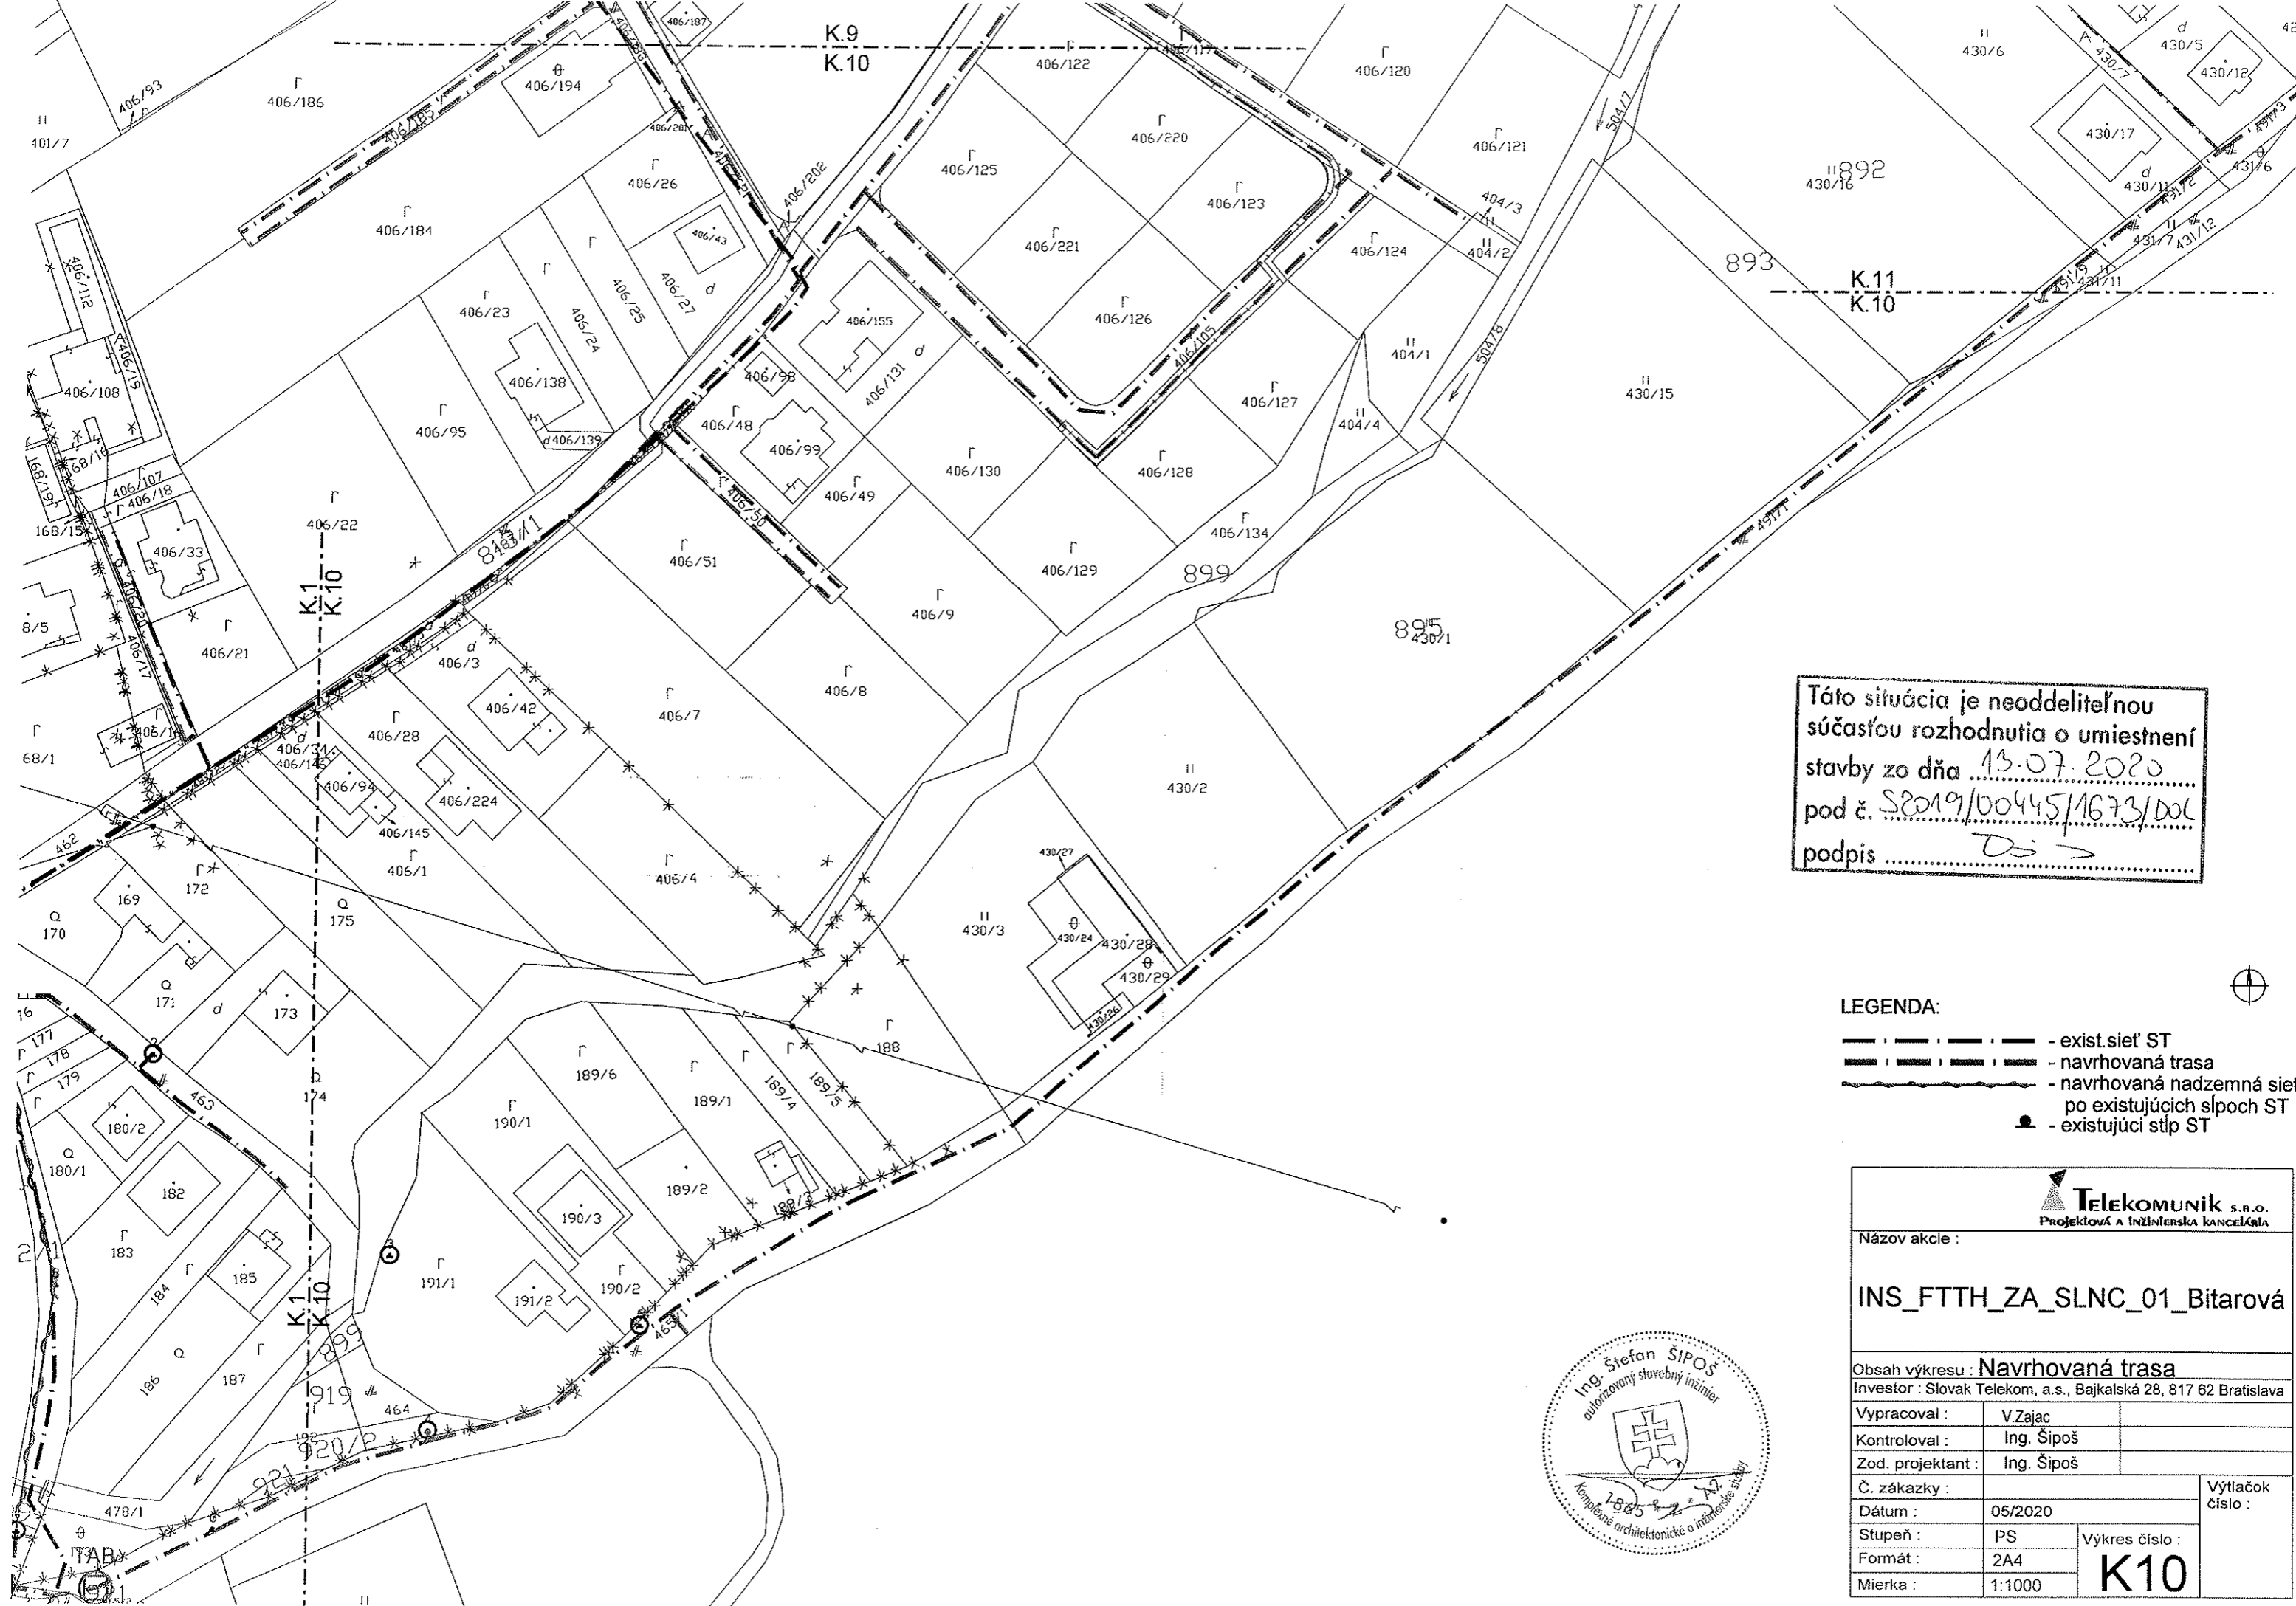

Táto situácia je neoddeliteľnou súčasťou rozhodnutia o umiestnení stavby zo dňa 13.07.2020 pod č. S2019/00445/1673/DOL podpis *OS*

- LEGENDA:
- — — — — exist. sieť ST
 - — — — — navrhovaná trasa
 - — — — — navrhovaná nadzemná sieť po existujúcich slúpoch ST
 - existujúci stĺp ST




TELEKOMUNIK s.r.o. Projektová a inžinierska kancelária	
Názov akcie:	
INS_FTTH_ZA_SLNC_01_Bitarová	
Obsah výkresu: Navrhovaná trasa	
Investor: Slovak Telekom, a.s., Bajkalská 28, 817 62 Bratislava	
Vypracoval:	V. Zajac
Kontroloval:	Ing. Šipoš
Zod. projektant:	Ing. Šipoš
Č. zákazky:	
Dátum:	05/2020
Stupeň:	PS
Formát:	2A4
Mierka:	1:1000
Výtlačok číslo: K10	

Názov akcie :
INS_FTTH_ZA_SLNC_01_Bitarová

Obsah výkresu : **Navrhovaná trasa**
 Investor : Slovak Telekom, a.s., Bajkalská 28, 817 62 Bratislava

Vypracoval :	V.Zajac	Výtlačok číslo :
Kontroloval :	Ing. Šipoš	
Zod. projektant :	Ing. Šipoš	
Č. zákazky :		
Dátum :	05/2020	
Stupeň :	PS	Výkres číslo :
Formát :	2A4	K11
Mierka :	1:1000	

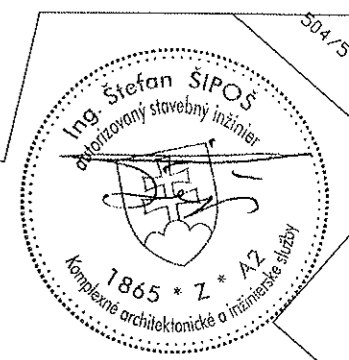

Táto situácia je neoddeliteľnou súčasťou rozhodnutia o umiestnení stavby zo dňa 13.07.2020 pod č. SE019/00445/AG73/DOC podpis [Signature]



- LEGENDA:**
- exist.sieť ST
 - navrhovaná trasa
 - navrhovaná nadzemná sieť po existujúcich slpoch ST
 - existujúci stĺp ST

