
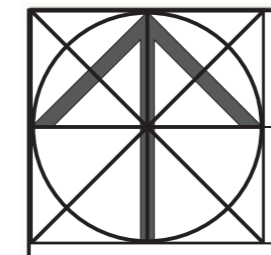


# ÚZEMNÝ PLÁN OBCE OVČIARSKO

## TECHNICKÁ INFRAŠTRUKTÚRA - ENERGIE

### Legenda:

Stav	Návrh	
		Hranica riešeného územia
		Hranica katastrálneho územia
		Hranica zastavaného územia obce k 1.1.1990
		VVN 2x110 kV vedenie
		VN 22 kV vedenie
		VN závesný kábel
		Trafostanica 22/0,4 kV
		VTL plynovod DN 300 PN 40
		STL plynovod 0,1 MPa
		Regulačná stanica VTL/STL
		Kábel DOK + prípojný telefónny kábel
		Miestny telefónny kábel
		Telefónny závesný kábel
		Sieťový rozvádzač telefónu
		Počet prípojných párov telefónnych línií
		Zastavané plochy
		VN 22 kV - zemný kábel

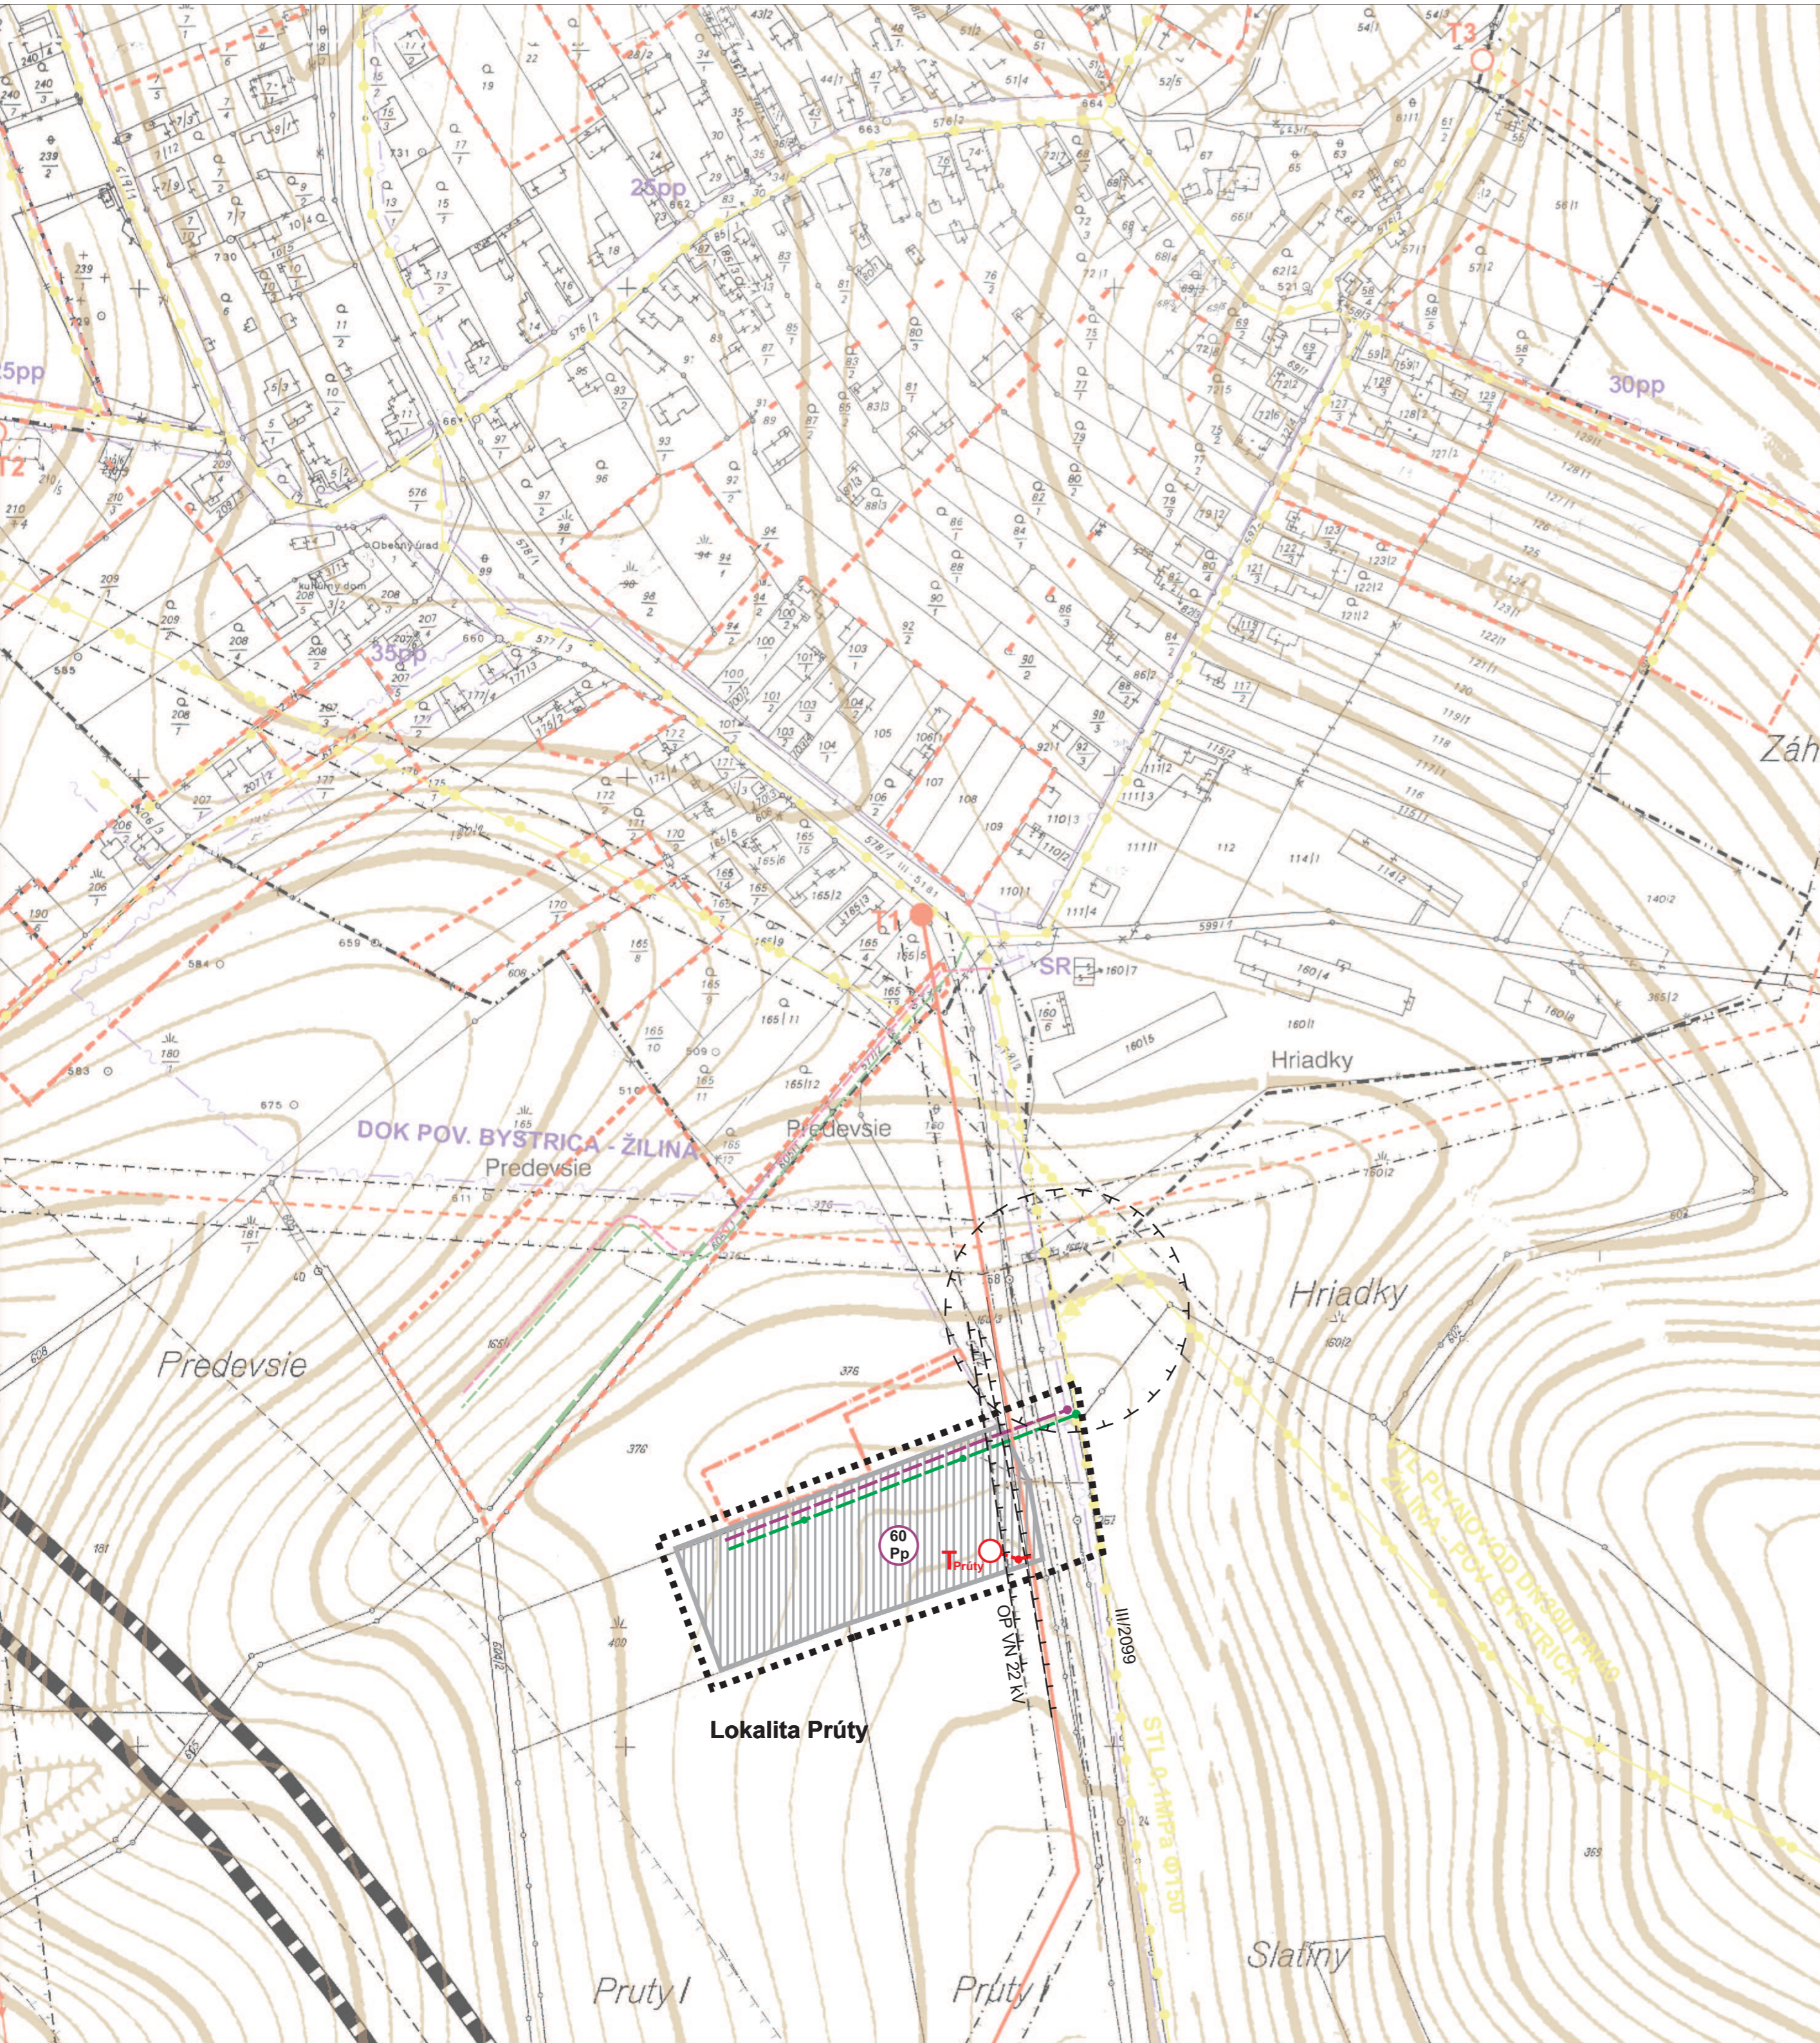

Územný plán obce Ovčiarско  
Zmeny a doplnky č.4

VÝKRES RIEŠENIA VEREJNÉHO TECHNICKÉHO VYBAVENIA  
ENERGETIKA, TELEKOMUNIKÁCIE

Výkres č.  
**5**

Spracovateľ: Ing. arch. Peter Krajč - autorizovaný architekt, M. Šínskeho 9, 010 07 Žilina

Júl  
2023

Hlavný riešiteľ:  
Ing. arch. Peter Krajč

Obstarávateľ:  
Obec Ovčiarско

OSO:  
Ing.arch. Ján Burian

Mierka  
1 : 2 000